




Darstellung auf der Grundlage der Deutschen Grundkarte mit Genehmigung des Katasteramtes Soest vom 16.07.1998

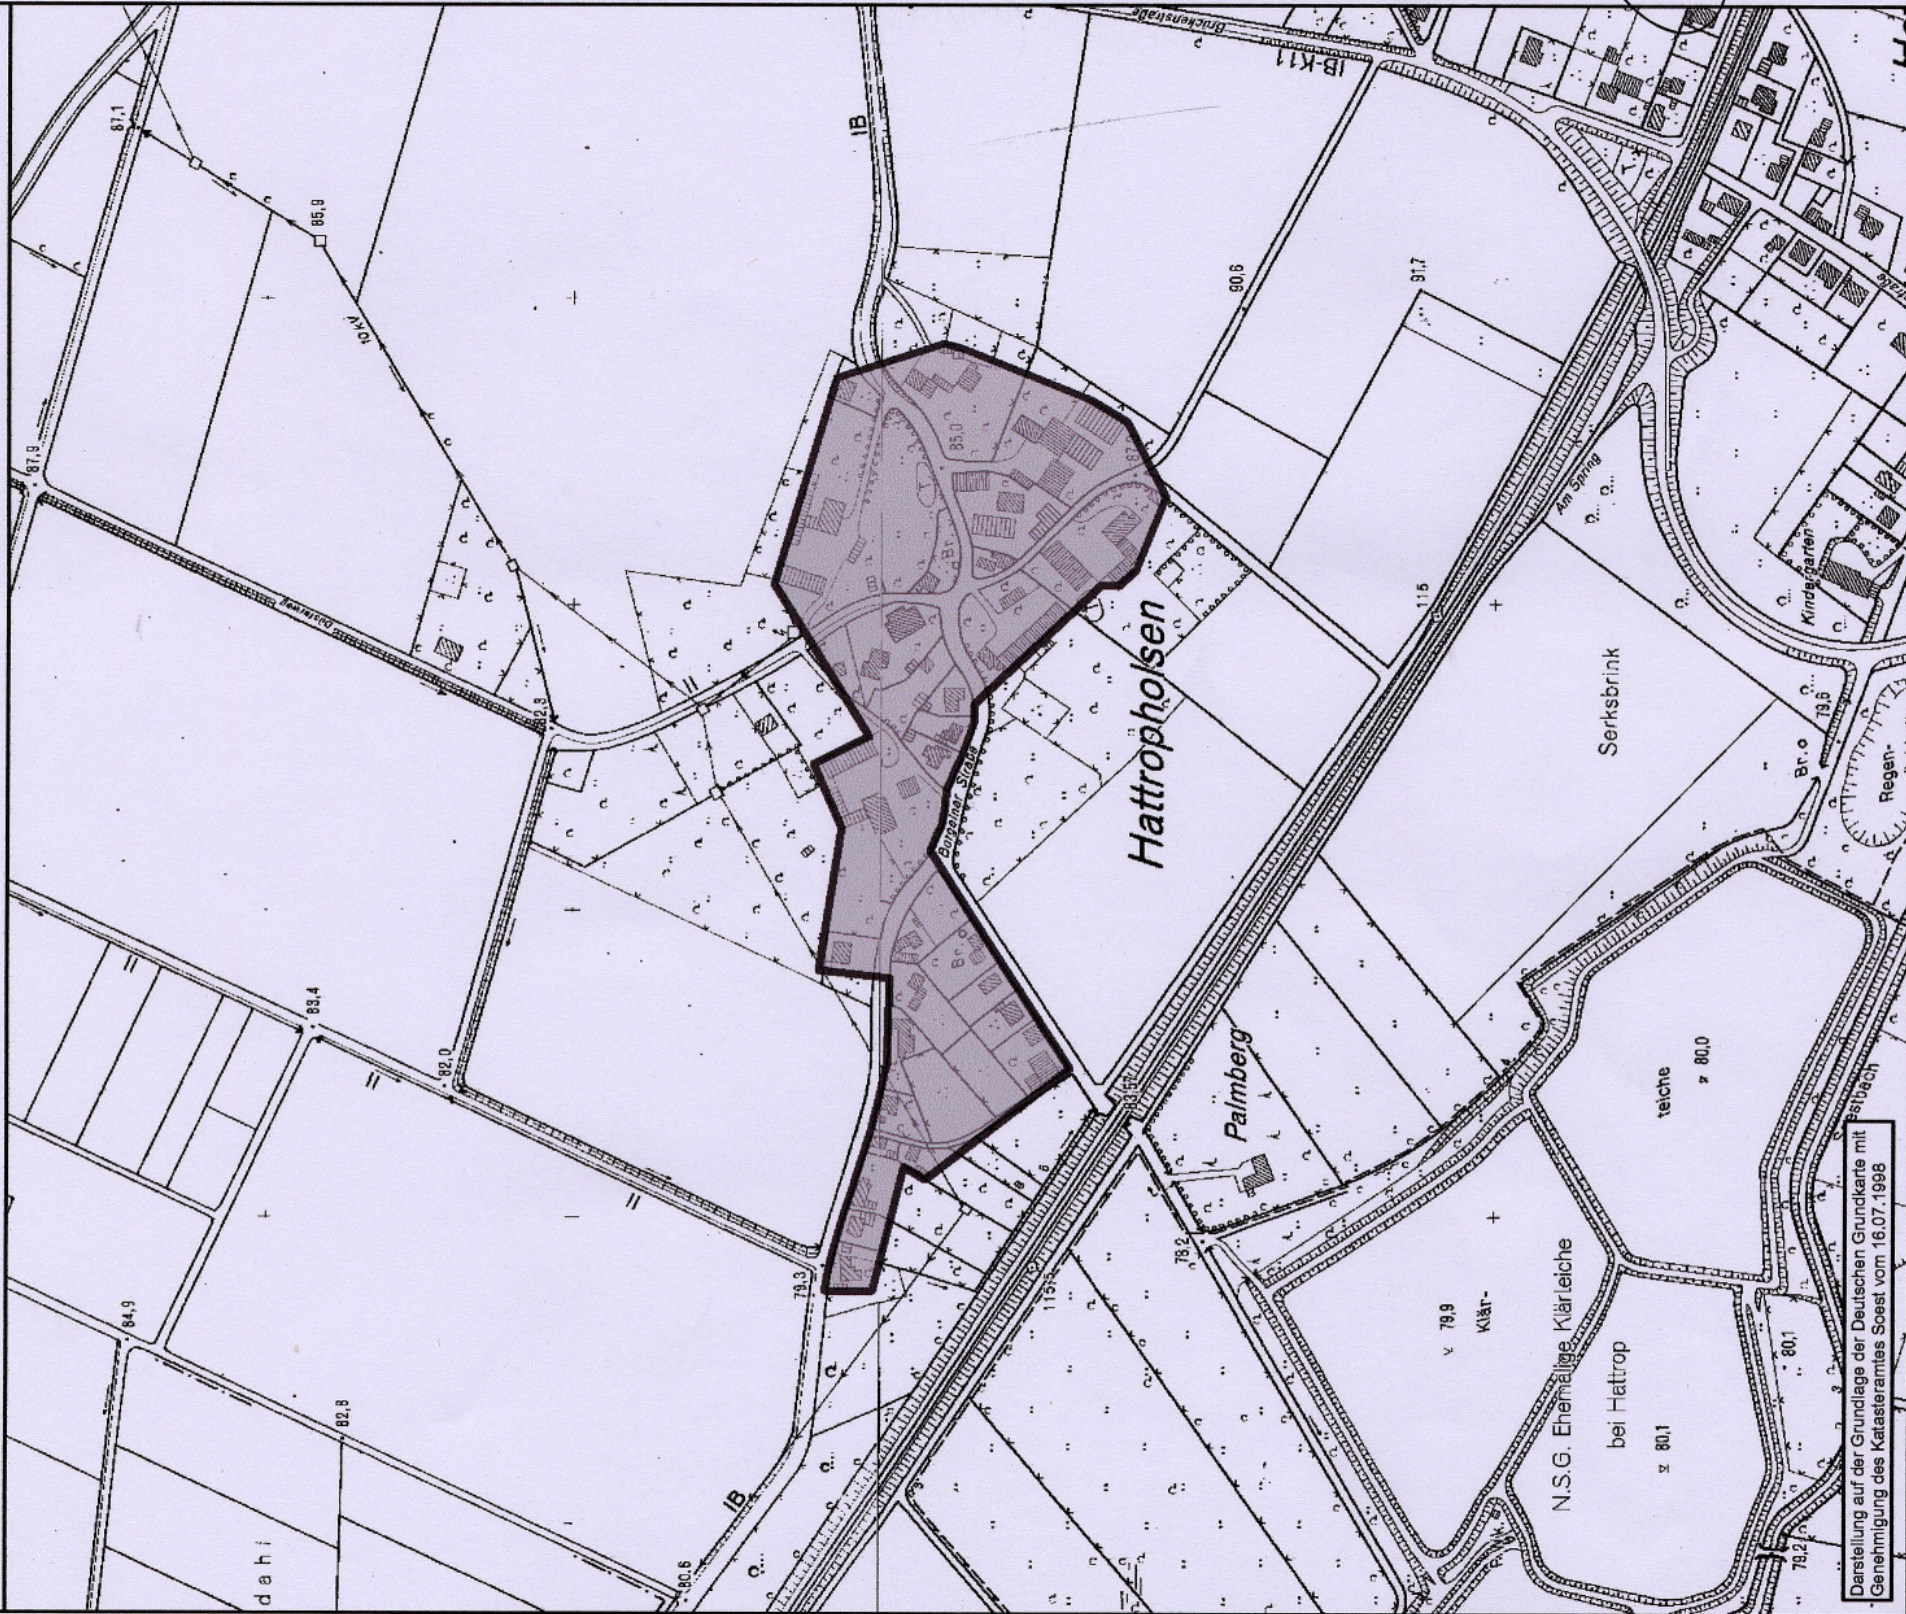

Geltungsbereich der Satzung der Stadt Soest
für den im Zusammenhang bebauten Ortsteil
Hattropholsen gem. § 34 Abs. 4 Nr. 1 BauGB

M. 1:5.000

Satzung

der Stadt Soest
für den im Zusammenhang bebauten Ortsteil Hattropholsen
gemäß § 34 Abs. 4 Nr. 1 BauGB

Rechtsgrundlagen

Baugesetzbuch (BauGB) in der Fassung der Bekanntmachung vom 23.09.2004 (BGBl. I S. 2414), zuletzt geändert durch das Gesetz zur Umbenennung des Bundesgrenzschutzes in Bundespolizei vom 21.06.2005 (BGBl. I S. 1818) m. W. v. 01.07.2005.

Gemeindeordnung für das Land Nordrhein-Westfalen (GO NRW) in der Fassung der Bekanntmachung vom 14.07.1994 (GV NRW S. 666 ff.), zuletzt geändert durch Artikel 1 des ersten Teils des Gesetzes vom 03.05.2005 (GV. NRW. S. 498).

§ 1 Inhalt

Mit dieser Satzung werden die Grenzen für den im Zusammenhang bebauten Ortsteil Hattropholsen festgelegt.

§ 2 Geltungsbereich

Der Geltungsbereich dieser Satzung ist in dem als Anlage beigefügten Übersichtsplan festgelegt.
Der Plan ist Bestandteil der Satzung.

§ 3 Inkrafttreten

Die Satzung tritt mit ihrer Bekanntmachung in Kraft.

Soest, den 06.07.2006

(Dr. Ruthemeyer)
Bürgermeister

Bekanntgemacht am: 10.07.2006