


STADT SOEST BEBAUUNGSPLAN NR. 31

M. 1:500

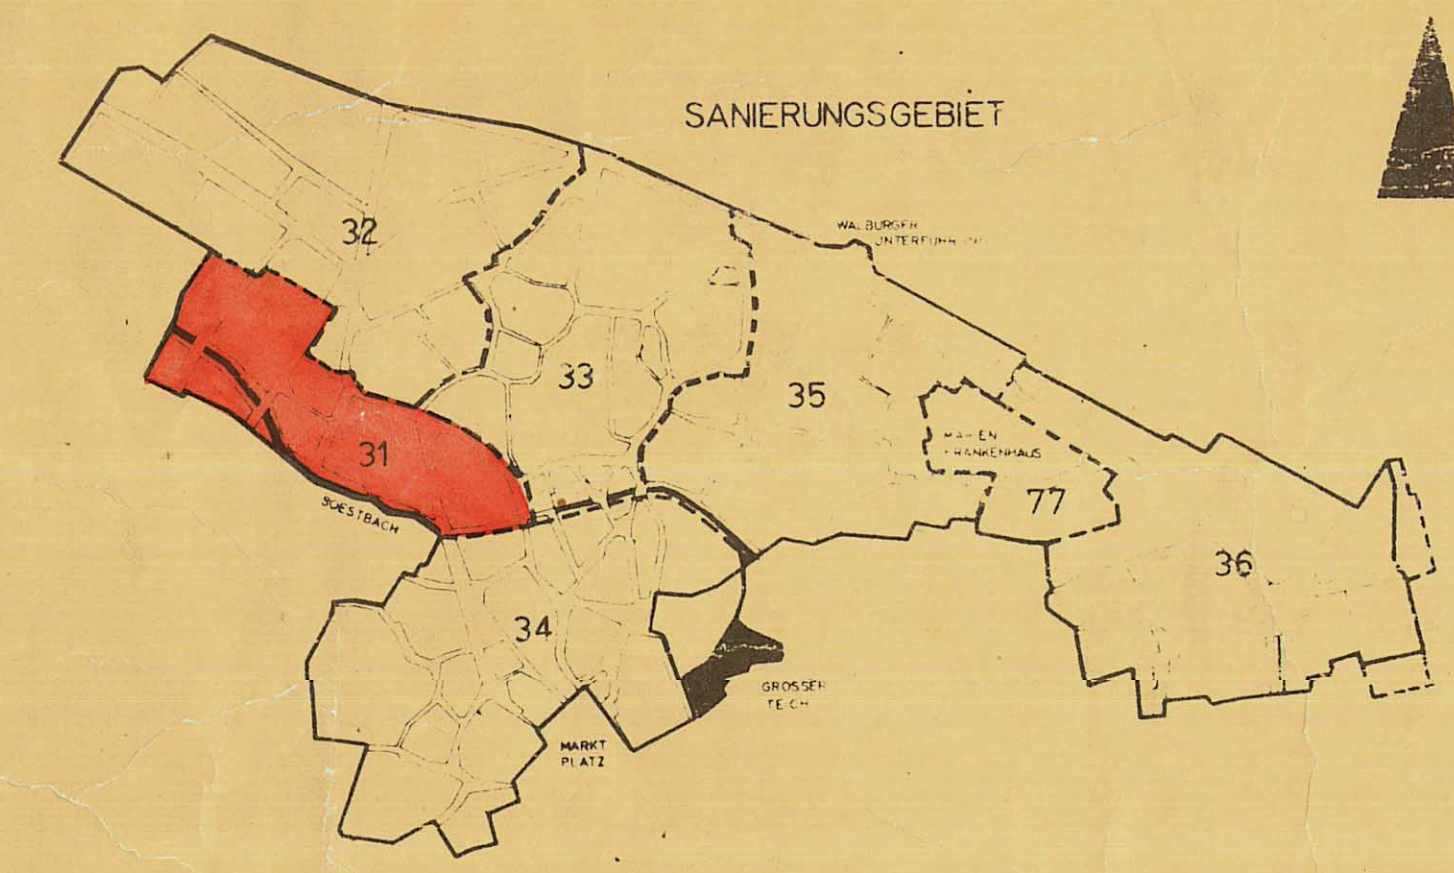

- ZEICHENERKLÄRUNG:
- PLANGEBIETSGRENZE
 - ÖFFENTL. VERKEHRSFLÄCHE (STRASSEN)
 - " (FUSSWEGE)
 - GRÜNFLÄCHE (GRÜNPFLANZUNG)
 - PARKPLATZ
 - BAUGRUNDSTÜCK FÜR DEN GEMEINBEDARF
 - SONDERGEBIET
 - WA. ÜBERBAUBARE GRUNDSTÜCKSFÄHIGKEIT (ALLGEM. WOHNUNG)
 - MI. (MISCHGEBIET)
 - MK. (KERNGEBIET)
 - BAULINIE (ZWINGEND)
 - BAUGRENZE
 - GESCHOSSZAHLEN (ZWINGEND)
 - max II (ALS HÖCHSTGRENZE)
 - GRZ GRUNDFLÄCHENZAHL
 - GFZ GESCHOSSFLÄCHENZAHL
 - g GESCHLOSSENE BAUWEISE
 - GARAGEN
 - BESTEHENDE ZU ERHALTENDE BÄUME
 - VORGESIEHENE GEDACHTE NEUE GRUNDSTÜCKSGRENZEN
 - DURCHLASS
 - DAUGEBIETSGRENZE (ABGRENZUNG DER ART UND DES MASSES DER BAULICHEN NUTZUNG)
 - WASSERFLÄCHEN (SOESTBACH)
 - FLURGRENZE
 - PLANGEBIETSGRENZE DES ÄNDERUNGSBLATTES NR. 2



VERMERK:
DIE ÄNDERUNGEN (IN ROT) ERFOLGTEN
AUF GRUND DES RATSCHLUSSES VOM 10. 11. 1966
(BERÜCKSICHTIGUNG VORGEBLICHTER BEDEUTEN)

ES WIRD BESCHNITTEN, DASS DIE DARSTELLUNG DES GEGENWÄRTIGEN ZUSTANDES RICHTIG UND DIE FESTLEGE DER STADTBAULICHEN PLAN- NUNG GEOMETRISCH EINDEUTIG IST.		STADTPLANUNGSAMT SOEST ANGEFERTIGT SOEST, IM JULI 1966 BEH. GEPR. VERM. TECHN.		DER ENTWURF DIESES BEBAUUNGSPLANES IST GEMÄß § 2 (1) DES BBAUG. VOM 23. JUNI 1960 (BGBl. I S. 341) DURCH BESCHLUß DES RATES DER STADT SOEST AM 7. MAI 1962 AUFGESETZT WORDEN.		DER ENTWURF DIESES BEBAUUNGSPLANES HAT GEMÄß § 2 (6) DES BBAUG. VOM 23. 6. 1960 (BGBl. I S. 341) IN DER ZEIT VOM 12. 8. 1966 BIS 12. 9. 1966 OFFENGELEGEN.	
 SOEST, DEN 1966 OBERVERMESSUNGSRAT		 BÜRGERMEISTER RATSMITGLIED STADTBÜRGER		 STADTDIREKTOR		SOEST, DEN 13. 9. 1966 DER STADTDIREKTOR	
DIESER BEBAUUNGSPLAN IST GEMÄß § 10 DES BBAUG. VOM 23. JUNI 1960 (BGBl. I S. 341) DURCH BESCHLUß DES RATES DER STADT SOEST VOM 10. 11. 1966 ALS SATZUNG BESCHLOSSEN WORDEN.		DIESER BEBAUUNGSPLAN IST GEMÄß § 11 DES BBAUG. VOM 23. JUNI 1960 (BGBl. I S. 341) MIT VER- FÜGUNG VOM 31. 1. 1967 GENEHMIGT WORDEN.		31. JAN. 1967 DIESER BEBAUUNGSPLAN LIEGT GEMÄß § 12 DES BBAUG. VOM 23. JUNI 1960 (BGBl. I S. 341) AB 17. 8. 1967 WÄHREND DER DIENSTSTUNDEN IM RATHAUS ÖFFENTLICH AUS.		BEMERKUNGEN: SOEST, DEN 17. 8. 1967 BÜRGERMEISTER TECHN. ZEICHNER UND STADTBÜRGER	
 BÜRGERMEISTER RATSMITGLIED STADTBÜRGER		 BÜRGERMEISTER RATSMITGLIED STADTBÜRGER		 STADTDIREKTOR		 STADTDIREKTOR	