


noch gültig

ANSCHLUSS
BEBAUUNGSPLAN NR. 55

STADT SOEST BEBAUUNGSPLAN NR. 32 M. 1:500

angepasst an den
Bau NVO 1997

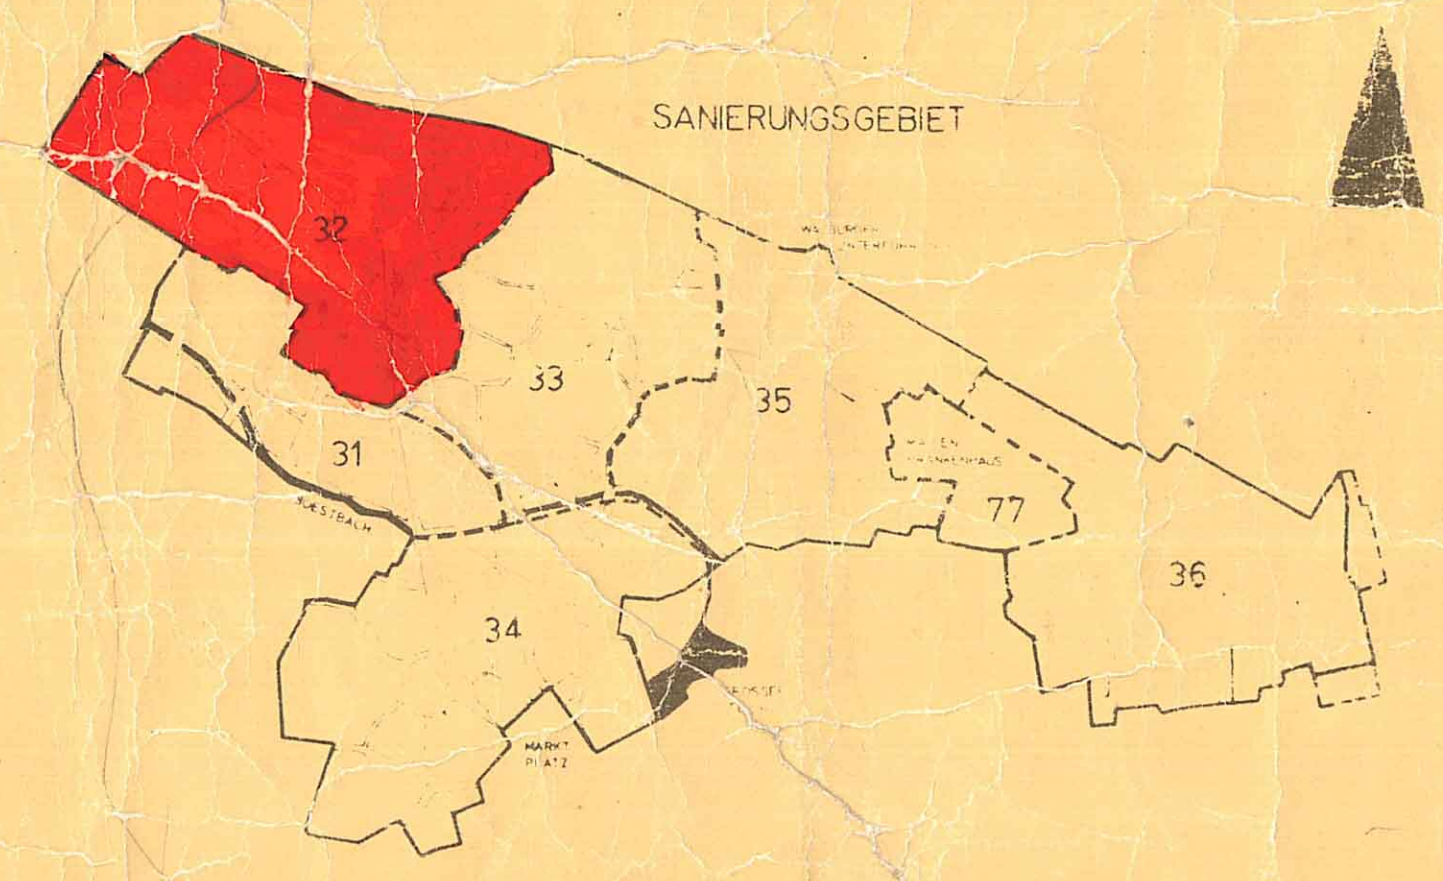

- ZEICHENERKLÄRUNG**
- PLANGEBIETSGRENZE
 - ÖFFENTL. VERKEHRSFLÄCHE (STRASSEN)
 - (FUSSWEGE)
 - PARKPLATZ
 - GRÜNFLÄCHE
 - BAUGRUNDSTÜCK FÜR DEN GEMEINBEDARF
 - WA ÜBERBAUBARE GRUNDSTÜCKSFLÄCHE (ALLGEM. WOHNGEbiet)
 - MI (MISCHGEbiet)
 - GE (GEWERBEGEBiet)
 - BAULINIE (ZWINGEND)
 - BAUGRENZE
 - ①, ② usw. GESCHOSSZAHL (ZWINGEND)
 - max III GESCHOSSZAHL (ALS HÖCHSTGRENZE)
 - GRZ GRUNDFLÄCHENZAHL
 - GFZ GESCHOSSFLÄCHENZAHL
 - g GESCHLOSSENE BALWEISE
 - Ga GARAGEN
 - Bestehende zu erhaltende Bäume
 - BAUGEBIETSGRENZE (ABGRENZUNG DER ART UND DES MASSES DER BAULICHEN NUTZUNG)
 - FLUGRENZE
 - BAUGRUNDSTÜCKE FÜR BESONDERE BAULICHE ANLAGEN, DIE PRIVATWIRTSCHAFTLICHEN ZWECCKEN DIENEN.
 - STRASSENABGRENZUNGSLINIE (NACHRICHTLICH) WENN 4-SPURIGER AUSBAU ERFORDERLICH WIRD

BESCHNITT, DASS DIE DARSTELLUNG
UNVÄRÄNDERLICH ZUSTANDE RICHTIG UND
DIE VERÄNDERUNG DER STADTBÄULICHEN PL
METRISCH EINDEUTIG IST

STADTPLANUNGSAMT SOEST
SOEST, IM JUNI 1966

BEH. GEPR. VERM. TECHN.

ENTWURFSBEARBEITUNG
SOEST, IM JUNI 1966

STADTBÄURAT

DER ENTWURF DIESES BEBAUUNGSPLANES
§ 2 (1) DES BAUG. VOM 23. JUNI 1960 (BGBl. I S. 341)
DURCH BESCHLUSS DES RATES DER STADT SOEST
AM 7.5. 1967 AUFGESETZT WORDEN

SOEST, DEN 7.5. 1967

BÜRGERMEISTER

RATSWOHLT

STADTDIREKTOR

DER ENTWURF DIESES BEBAUUNGSPLANES
HAT GEMÄß § 2 (6) DES BAUG. VOM
23.6. 1960 (BGBl. I S. 341) IN DER ZEIT
VOM 22.9. 1966 BIS 24.10. 1966
ÖFFENGELEGEN.

SOEST, DEN 25.10. 1966

DER STADTDIREKTOR

DIESER BEBAUUNGSPLAN IST GEMÄß § 11 DES
BAUG. VOM 23. JUNI 1960 (BGBl. I S. 341) MIT ZEH
FLUGUNG VOM 31.1. 1967 GENEHMIGT
WURDE.

DIESER BEBAUUNGSPLAN VOM 31. JAN. 1967
GENEHMIGT BEBAUUNGSPLAN LIEGT GEMÄß § 12
DES BAUG. VOM 23. JUNI 1960 (BGBl. I S. 341) AS
2. JUNI 1967 WÄHREND DER DIENSTSTUNDEN
IM NACHFOLGENDEN AUS

SOEST, DEN 31.1.1967

SOEST, DEN 2. JUNI 1967

BEMERKUNGEN:

BAUGRUNDSTÜCKE FÜR BESONDERE BAULICHE ANLAGEN,
DIE PRIVATWIRTSCHAFTLICHEN ZWECCKEN DIENEN.

STRASSENABGRENZUNGSLINIE (NACHRICHTLICH)
WENN 4-SPURIGER AUSBAU ERFORDERLICH WIRD

ANSCHLUSS
BEBAUUNGSPLAN NR. 31

SIEHE
BEBAUUNGSPLAN
NR. 100

ANSCHLUSS
BEBAUUNGSPLAN NR. 33

SIEHE
BEBAUUNGSPLAN
NR. 124

DIE ÄNDERUNG IN BAUGRUNDSTÜCKE FÜR BE
SONDERE BAULICHE ANLAGEN, DIE PRIVATWIR
TSCHAFTLICHEN ZWECCKEN DIENEN - ERFOLGTE AUF
GRUND DER VERF. DES REG. - PR. VOM 31.1. 1967
UND DURCH RATSBECHLUS VOM 18.5. 1967.