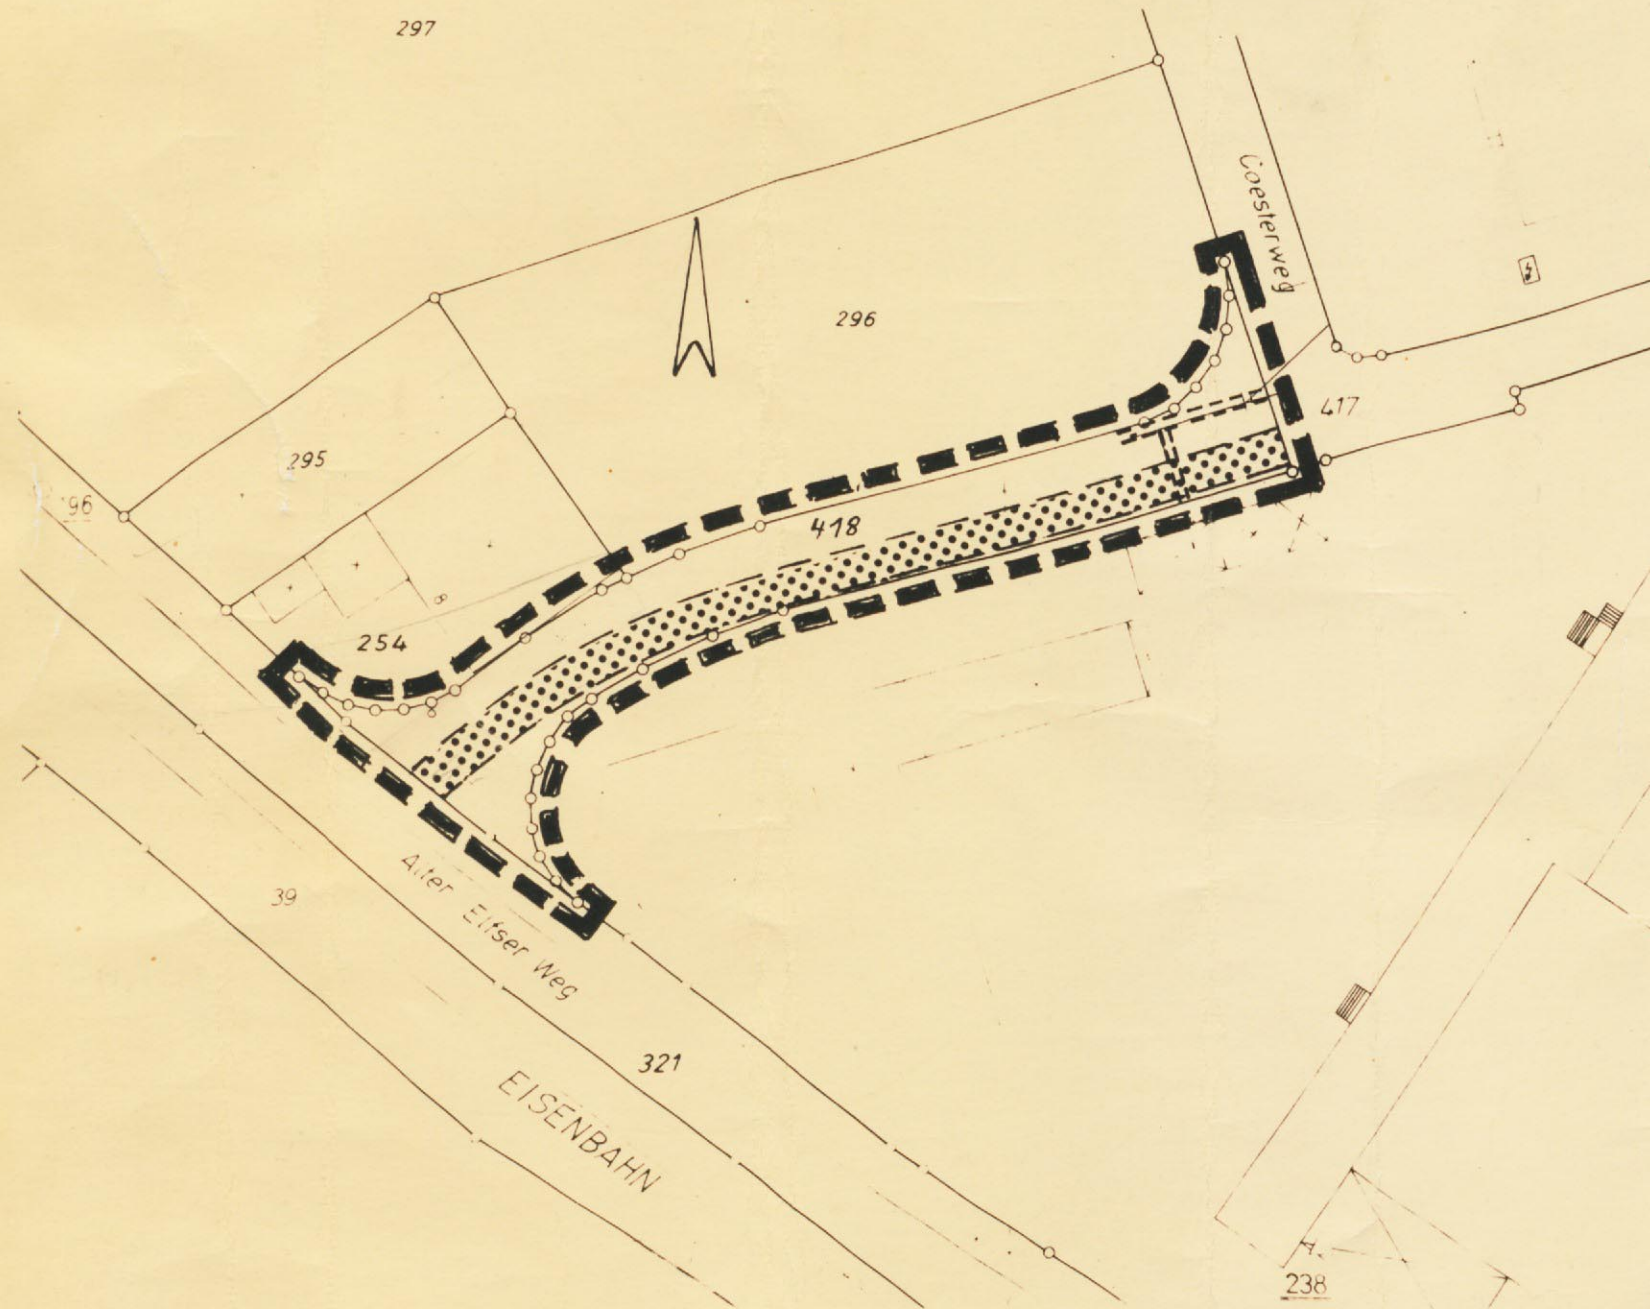


Bebauungsplan Nr.82 2. Änderung M 1:1000



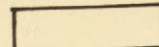
 
Präambel

Aufgrund des § 4 der Gemeindeordnung für das Land NRW in der z.Zt. geltenden Fassung

§ 2 und § 10 des BBauG in der z.Zt. geltenden Fassung in Verbindung mit der Verordnung über die bauliche Nutzung der Grundstücke (BauNVO) in der z.Zt. geltenden Fassung

hat der Rat der Stadt Soest in seiner Sitzung am **28.5.1986** die Festsetzungen dieses Bebauungsplanes gemäß § 10 BBauG als Satzung beschlossen.

A. Festsetzungen gemäß § 9 BBauG

-  Grenze des räumlichen Geltungsbereiches des Bebauungsplanes gemäß § 9 (7) BBauG
-  Nicht überbaubare Grundstücksfläche gem. § 9 (1) Nr. 2 BBauG
Nebenanlagen gemäß § 14 (1) BauNVO sowie Garagen sind zulässig.
-  Geh- und Radfahrrecht zu Gunsten der Allgemeinheit gemäß § 9 (1) Nr. 21 BBauG.
-  Leitungsrecht zugunsten der Stadtwerke (Gas u. Wasser) gem. § 9 (1) Nr. 21 BBauG

Verfahrensvermerke:

Gemäß § 4 der Gemeindeordnung NRW in der z.Zt. geltenden Fassung und § 10 des BBauG in der z.Zt. geltenden Fassung hat der Rat der Stadt Soest am **28.5.1986** den Bebauungsplan als Satzung beschlossen.

 *Bürgermeister*
 *Ratsmitglied*
 *Stadtdirektor*

Die Aufstellung der 2. Änderung Bebauungsplan Nr. 82 ist gemäß § 2 (1) Bundesbaugesetz (BBauG) in der zur Zeit geltenden Fassung durch den Rat der Stadt Soest am **28.5.1986** beschlossen worden.

Das Verfahren wird - da die Grundzüge der Planung nicht berührt werden - gemäß § 13 BBauG durchgeführt.

Bürgermeister :

Ratsmitglied :

Stadtdirektor :



Die 2. Änderung Bebauungsplan Nr. 82 ist gemäß § 11 BBauG in der zur Zeit geltenden Fassung mit Verfügung vom **15.7.1986** AZ. **35.2.1-2.4** genehmigt worden.

Arnsberg, den **15.7.1986**

Der Regierungspräsident

Im Auftrag



Schwach

Diese mit Verfügung vom **15.7.1986** AZ. **35.2.1-2.4** genehmigte tritt am Tage nach der Bekanntmachung der Genehmigung in den Soester Tageszeitungen gem. § 12 BBauG in der zur Zeit geltenden Fassung am **9.8.1986** in Kraft und wird rechtsverbindlich.

Die Änderung des Bebauungsplanes liegt während der Dienststunden im Rathaus zur Einsichtnahme öffentlich aus.

Bürgermeister :



Bürgermeister