


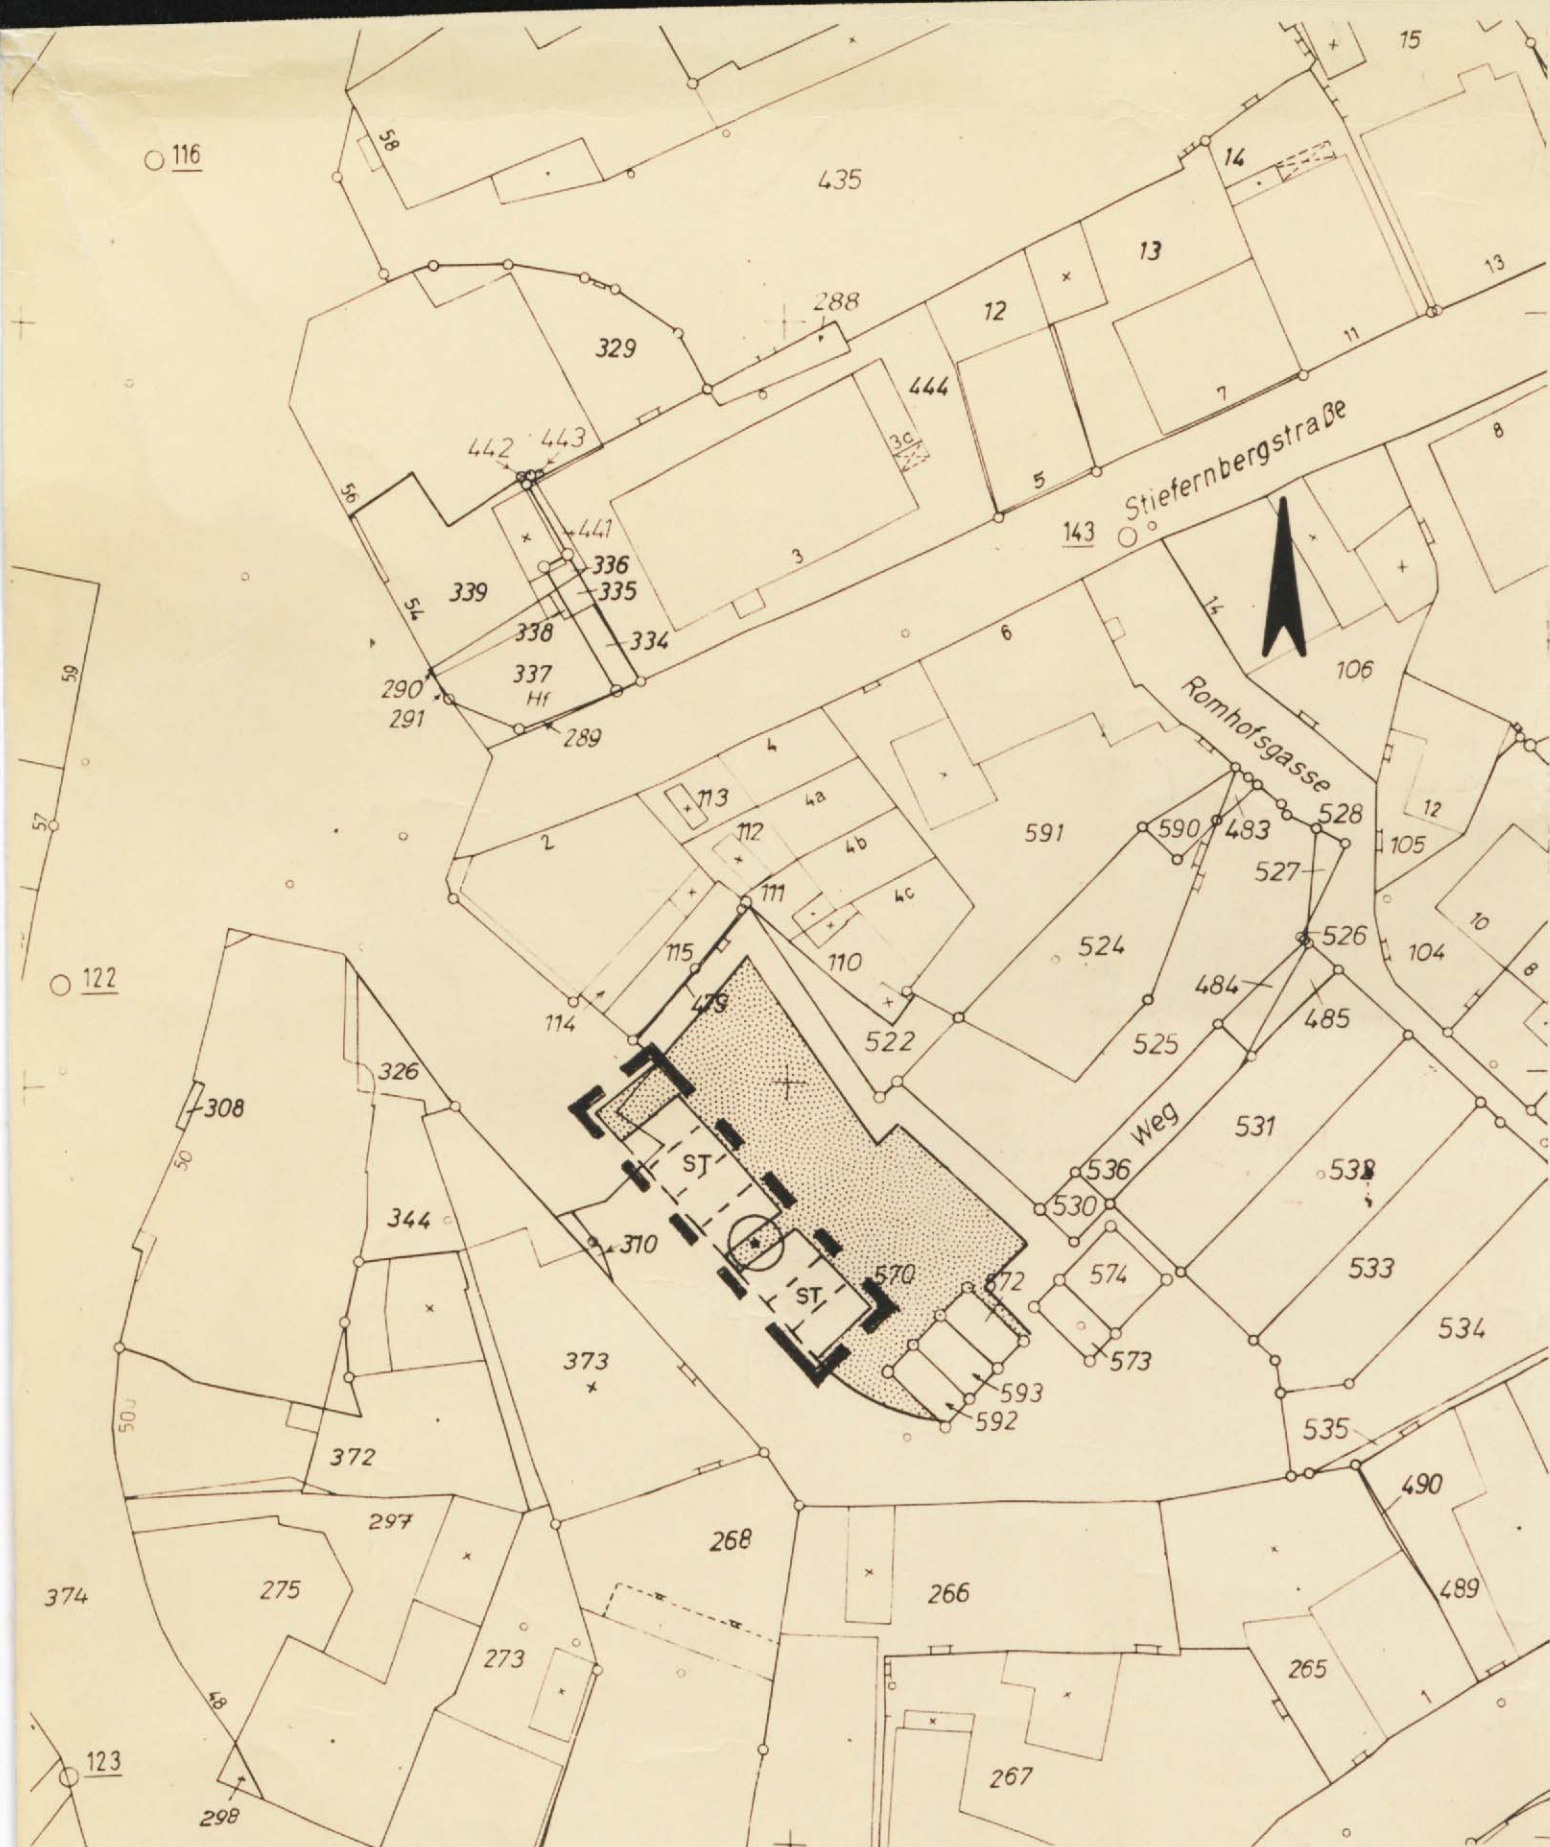

1.ÄNDERUNG DES BEBAUUNGSPLANES NR.100/2-1.ÄNDERUNG- M 1:500

Präambel

Aufgrund des § 4 der Gemeindeordnung für das Land NRW in der zur Zeit geltenden Fassung,
§ 2 und § 10 des Bundesbaugesetzes (BBauG) in der zur Zeit geltenden Fassung

hat der Rat der Stadt Soest in seiner Sitzung am 16. 7. 1986 die Festsetzungen dieser Bebauungsplanänderung gem. § 10 BBauG als Satzung beschlossen.

A. Festsetzung gem. § 9 BBauG

■ ■ ■ Grenze des räumlichen Geltungsbereiches dieser Bebauungsplanänderung gem. § 9 (7) BBauG

1. Öffentliche Grünflächen gem. § 9 (1) Nr. 15 BBauG

■ Grünfläche
○ Zwingende Anpflanzung von Bäumen gem. § 9 (1) Nr. 25 a BBauG

2. Sonstige Festsetzungen

ST Private Stellplätze gem. § 9 (1) Nr. 4 BBauG

Die Aufstellung der ist gemäß § 2 (1) Bundesbaugesetz (BBauG) in der zur Zeit geltenden Fassung durch den Rat der Stadt Soest am 16. 7. 1986 beschlossen worden.
Das Verfahren wird, falls die Grundzüge der Planung nicht berührt werden - gemäß § 10 BBauG durchgeführt.
Bürgermeister : *[Signature]*
Ratsmitglied : *[Signature]*
Stadtdirektor : *[Signature]*

Gemäß § 4 der Gemeindeordnung für das Land NW in der zur Zeit geltenden Fassung und § 2 und § 10 des Bundesbaugesetzes (BBauG) in der zur Zeit geltenden Fassung hat der Rat der Stadt Soest am 16. 7. 1986 die planungsrechtlichen Festsetzungen der
Bürgermeister : *[Signature]*
Ratsmitglied : *[Signature]*
Stadtdirektor : *[Signature]*

Diese Bebauungsplanänderung ist gemäß § 11 BBauG in der zur Zeit geltenden Fassung mit Verfügung vom 4. 9. 1986 AZ 35.2.1-2.4 genehmigt worden.
Annsberg, den 4. 9. 1986
Der Regierungspräsident
Im Auftrag *[Signature]*

Diese mit Verfügung vom 4. 9. 1986 AZ 35.2.1-2.4 genehmigte Bebauungsplanänderung tritt am Tage nach der Bekanntmachung der Genehmigung in den Soester Tageszeitungen gem. § 12 BBauG in der zur Zeit geltenden Fassung am 18. 9. 1986 in Kraft und wird rechtsverbindlich.
Die Änderung des Bebauungsplanes liegt während der Dienststunden im Rathaus zur Einsichtnahme öffentlich aus.
Bürgermeister : *[Signature]*