


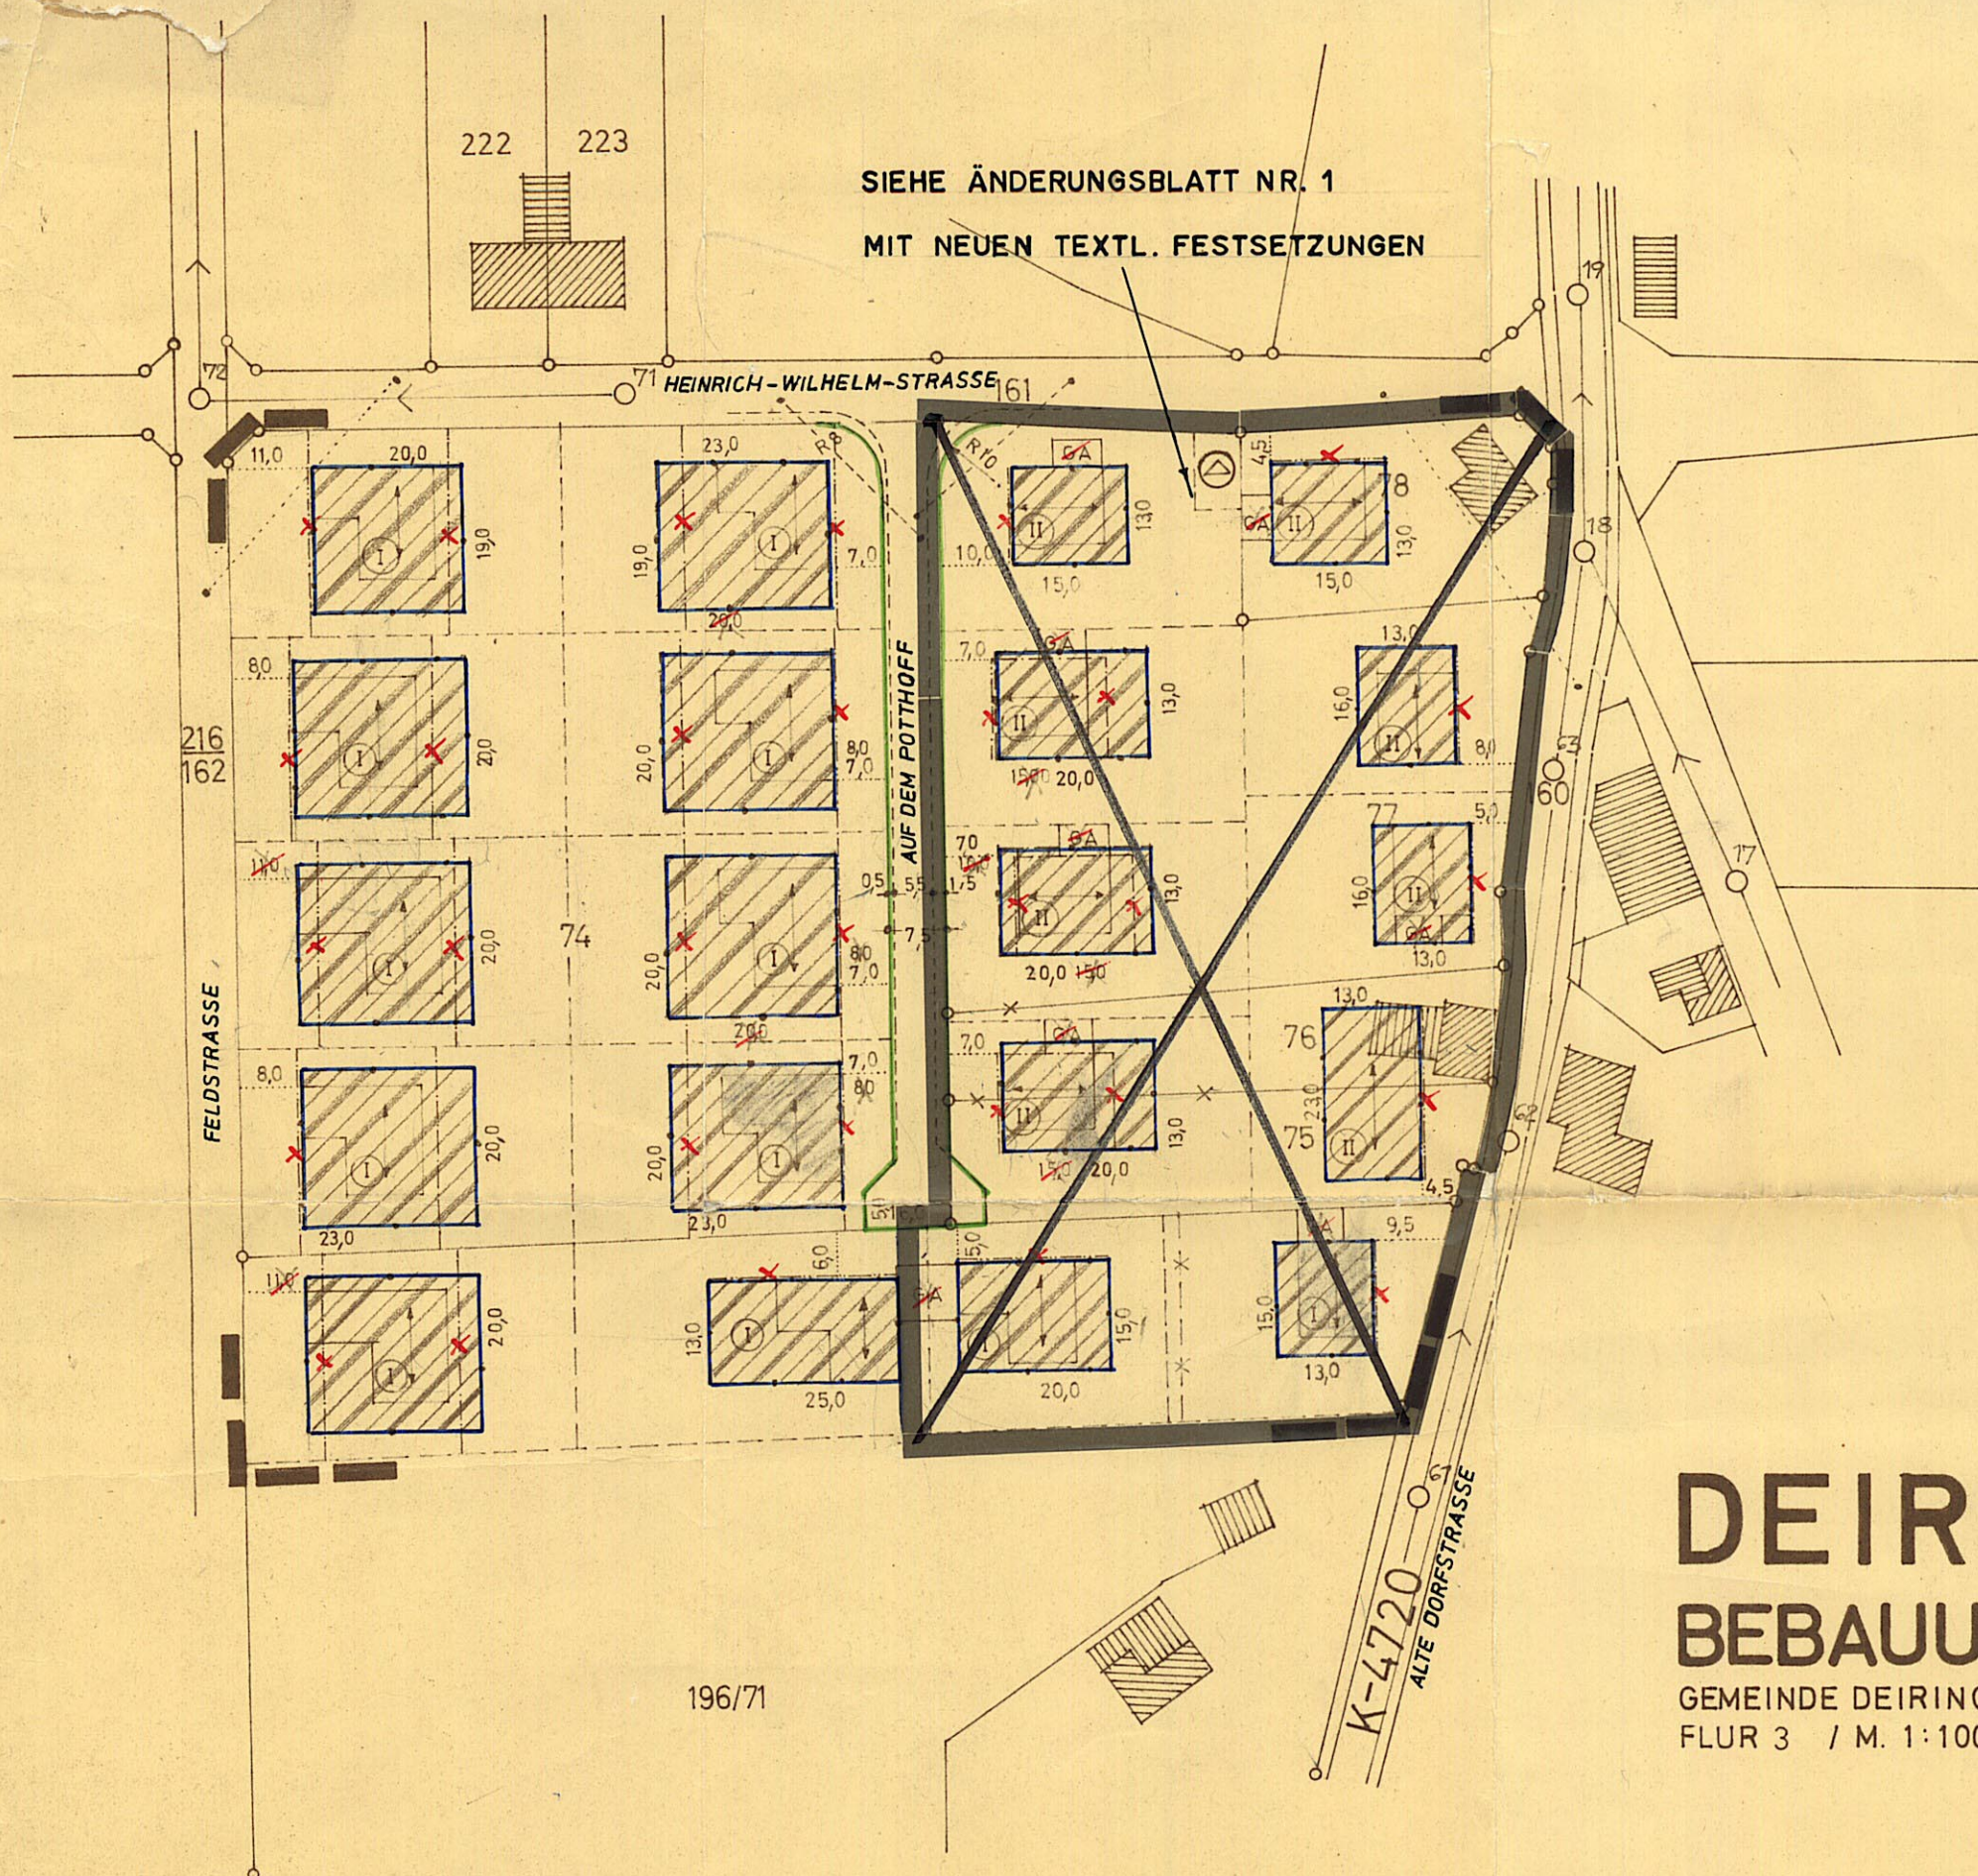


DEIRINGSEN BEBAUUNGSPLAN NR.4

GEMEINDE DEIRINGSEN / AMT LOHNE / KR. SOEST
FLUR 3 / M. 1:1000

ART DER BAULICHEN NUTZUNG

ALLGEMEINES WOHNGEBIET

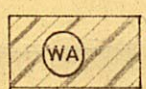

MASS DER BAULICHEN NUTZUNG

BAULINIE MIT MASSFESTLEGUNG

BAUGRENZE


ZAHL DER VOLLGESCHOSSE ZWINGEND 78. (II)

GESCHOSSFLÄCHENZAHL (GFZ) BEI I VOLLGESCHOSSE 0,4
BEI II VOLLGESCHOSSEN 0,7

GRUNDFLÄCHENZAHL (GRZ) 0,4

VERKEHRSFLÄCHEN

ÖFFTL. VERKEHRSFLÄCHE: FAHRBAHN

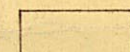

ÖFFTL. VERKEHRSFL. : BÜRGERSTEG
FUSSWEG



VERKEHRSFLÄCHEN - BEGRENZUNGS -
LINIE




BAUGRUNDSTÜCKE FÜR VERSOR -
GUNGSANLAGEN (UMFORMERSTATION)
SICHTWINKEL: DIE FLÄCHE INNERHALB
DES SICHTWINKELS IST VON SICHTBEHIN -
DERNDEN PFLANZUNGEN U. ANLAGEN FREIZUHALTEN




GRÜNFLÄCHEN

SONSTIGE FESTSETZUNGEN


GRENZE DES RÄUML. GELTUNGSBE -
REICHES DES BEBAUUNGSPLANES

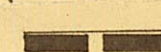

HAUPTFIRSTRICHTUNG

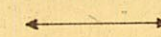

DACHNEIGUNG

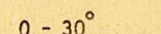

GARAGEN SIND AUSSERHALB DER ÜBERBAUBAREN GRUND -
STÜCKSFLÄCHEN NUR ZULÄSSIG, WENN SIE DEN VON DER
ÖFFTL. VERKEHRSFLÄCHE MASSLICH FESTGESETZTEN AB -
STAND DER ÜBERBAUBAREN GRUNDSTÜCKFL. EINHALTEN.


DIE OBERKANTE DES ERDGESCHOSSFUSSBODENS DARF
NICHT HÖHER ALS 50 CM IM MITTEL ÜBER DEM FERTIG
PLANIERTEN GELÄNDE LIEGEN.
DIE EINFRIEDIGUNG DER VORGÄRTEN AN DER STRASSEN -
GRENZE DARF 50 CM HÖHE NICHT ÜBERSCHREITEN.

UNVERBINDL. DARSTELLUNG.

WOHNGEBÄUDE VORH.




NEUE FLURSTÜCKSGRENZE

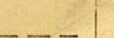


AUFZUEH. FLURSTÜCKSGR.



VORH. ABWASSERKANAL

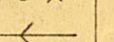

GEPL. ABWASSERKANAL

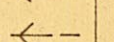

HÖHENANGABE (ÜBER NN) 450.

ENTWURFSBEARBEITUNG:
BERGKAMEN, DEN

ARCHITEKT BDA

ES WIRD BESCHIEINIGT, DASS DIE DAR -
STELLUNG DES GEGENWÄRTIGEN ZUSTAN -
DES RICHTIG UND DIE FESTLEGUNG DER
STÄDTEBAULICHEN PLANUNG GEOMET -
RISCH EINDEUTIG IST.

SOEST, DEN 4. APRIL 1966

GEZ. BÖCKLING

KREIS - OBERVERMESSUNGSRAT

DIESER PLAN IST GEM. § 2 (1) DES BUN -
DESBAUGESETZES IN DER FASSUNG VOM
23.6.1960 DURCH DEN BESCHLUSS DER GE -
MEINDEVERTRETUNG VOM 27.12.1965
IM SINNE DES § 30 AUFGESETZT WORDEN.
DEIRINGSEN, DEN 27.12.1965
IM AUFTRAGE DES RATES DER GEMEINDE:

gez. Schulze
BÜRGERMEISTER

gez. Schneider
RATSMITGLIED

DIESER PLAN HAT GEM. § 2 (6) DES BUNDES -
BAUGESETZES IN DER FASSUNG VOM
23.6.1960 IN DER ZEIT VOM 9.2.1966
BIS 7.3.1966 OFFENGELEGEN.
DEIRINGSEN, DEN 7.3.1966
DER AMTS - U. GEMEINDEDIREKTOR:

gez. Fabben
DIESE PLANANDE -
RUNG VOM 28.10.1958 (GV.N.W.S.269) DER §§
2,8,9,10 UND 30 DES BBAUG. VOM 23.6.1960
(BGBl. I S.341) IN VERBINDUNG MIT § 4
DER I.D.V. ZUM BBAUG. VOM 29.11.1950 (GV.
N.W.S.433) DER BAUNVO. VOM 26.6.1962.
(BGBl. I S.429) UND DES § 103 DER BAUO.
N.W. VOM 25.6.1962 (GV.N.W.S.373) HAT DIE
GEMEINDEVERTRETUNG DER GEMEINDE
ALS SATZUNG BESCHLOSSEN.

gez. Schulze
BÜRGERMEISTER

gez. Schneider
RATSMITGLIED

DIESER PLAN IST GEM. § 11 DES BUNDES -
BAUGESETZES IN DER FASSUNG VOM
23.6.1960 MIT VERFÜGUNG VOM
13.6.1966 GENEHMIGT WORDEN.
ARNSBURG, DEN 20.6.1966
DER REGIERUNGSPRÄSIDENT:
IM AUFTRAG

(L.S.) gez. Fromm

DIE GENEHMIGUNG DIESES BEBAU -
UNGSPLANES IST IN DER ZEIT VOM
26.8.1966 BIS 12.9.1966 GEM. § 12
DES BUNDESBAUGESETZES VOM 23.6.1960
ORTSÜBLICH BEKANNT GEMACHT WORDEN
MIT DEM HINWEIS AUF ORT UND ZEIT DER
ÖFFENTLICHEN AUSLEGUNG. ER IST MIT
DEM 13.9.1966 RECHTSVERBINDLICH GE -
WORDEN.

DEIRINGSEN, DEN 14.9.1966

(L.S.) gez. Fabben

BÜRGERMEISTER

I. PLANÄNDERUNG:
LT. BESCHLUSS DES GE -
MEINDERATES VOM

DIESE PLANÄNDERUNG IST GEM. § 2 (1) DES BUNDESBAUGESETZES IN DER FASSUNG VOM 23.6.60 DURCH DEN BESCHLUSS DER GEMEINDEVERTRETUNG VOM 28.12.1967 IM SINNE DES § 30 AUFGESETZT WORDEN.
GEÄNDERT 28.12.1967
DEIRINGSEN, DEN

IM AUFTRAGE DES RATES DER GEMEINDE:

BÜRGERMEISTER RATSMITGLIED

DIESE PLANÄNDERUNG HAT GEM. § 2 (6) DES BUNDESBAUGESETZES IN DER FASSUNG VOM 23.6.1960 IN DER ZEIT VOM 26.1.1966 BIS 26.2.1968 OFFENGELEGEN.
DEIRINGSEN, DEN 27.2.1968

DER AMTS - UND GEMEINDEDIREKTOR:

gez. Fabben

AUF GRUND DES § 4 DER GEMEINDEORD -
NUNG VOM 28.10.1958 (GV.N.W.S.269) DER §§
2,8,9,10 UND 30 DES BBAUG. VOM 23.6.1960
(BGBl. I S.341) IN VERBINDUNG MIT § 4
DER I.D.V. ZUM BBAUG. VOM 29.11.1950 (GV.
N.W.S.433) DER BAUNVO. VOM 26.6.1962.
(BGBl. I S.429) UND DES § 103 DER BAUO.
N.W. VOM 25.6.1962 (GV.N.W.S.373) HAT DIE
GEMEINDEVERTRETUNG DER GEMEINDE
ALS SATZUNG BESCHLOSSEN.

DEIRINGSEN, DEN 25.3.1968

BÜRGERMEISTER RATSMITGLIED

DIESE PLANÄNDERUNG IST GEM. § 11 DES BUNDESBAUGESETZES IN DER FASSUNG VOM 23.6.1960 MIT VERFÜGUNG VOM 26.8.1968 GENEHMIGT WORDEN.

ARNSBURG, DEN 29.8.1968

DER REGIERUNGSPRÄSIDENT:

IM AUFTRAG

Der Regierungspräsident
68
Arnsberg

DIE GENEHMIGUNG DIESER PLANÄN -
DERUNG SOWIE ORT UND ZEIT DER
AUSLEGUNG GEM. § 12 DES BBAUG.
VOM 23.6.1960 (BGBl. I S.341) IN DER
ZEIT VOM 27. Sep. 1968 BIS 14. Okt. 1968
ORTSÜBLICH BEKANNT GEMACHT
WORDEN. DER PLAN IST SEIT DEM
15. Okt. 1968 RECHTSVERBINDLICH.

DEIRINGSEN, DEN 15. Okt. 1968

BÜRGERMEISTER