


Kopie!

Maßstab nur im Original gültig.
Der aktuelle Planungsstand und
das Original sind bei der Stadt Soest
einsehbar.

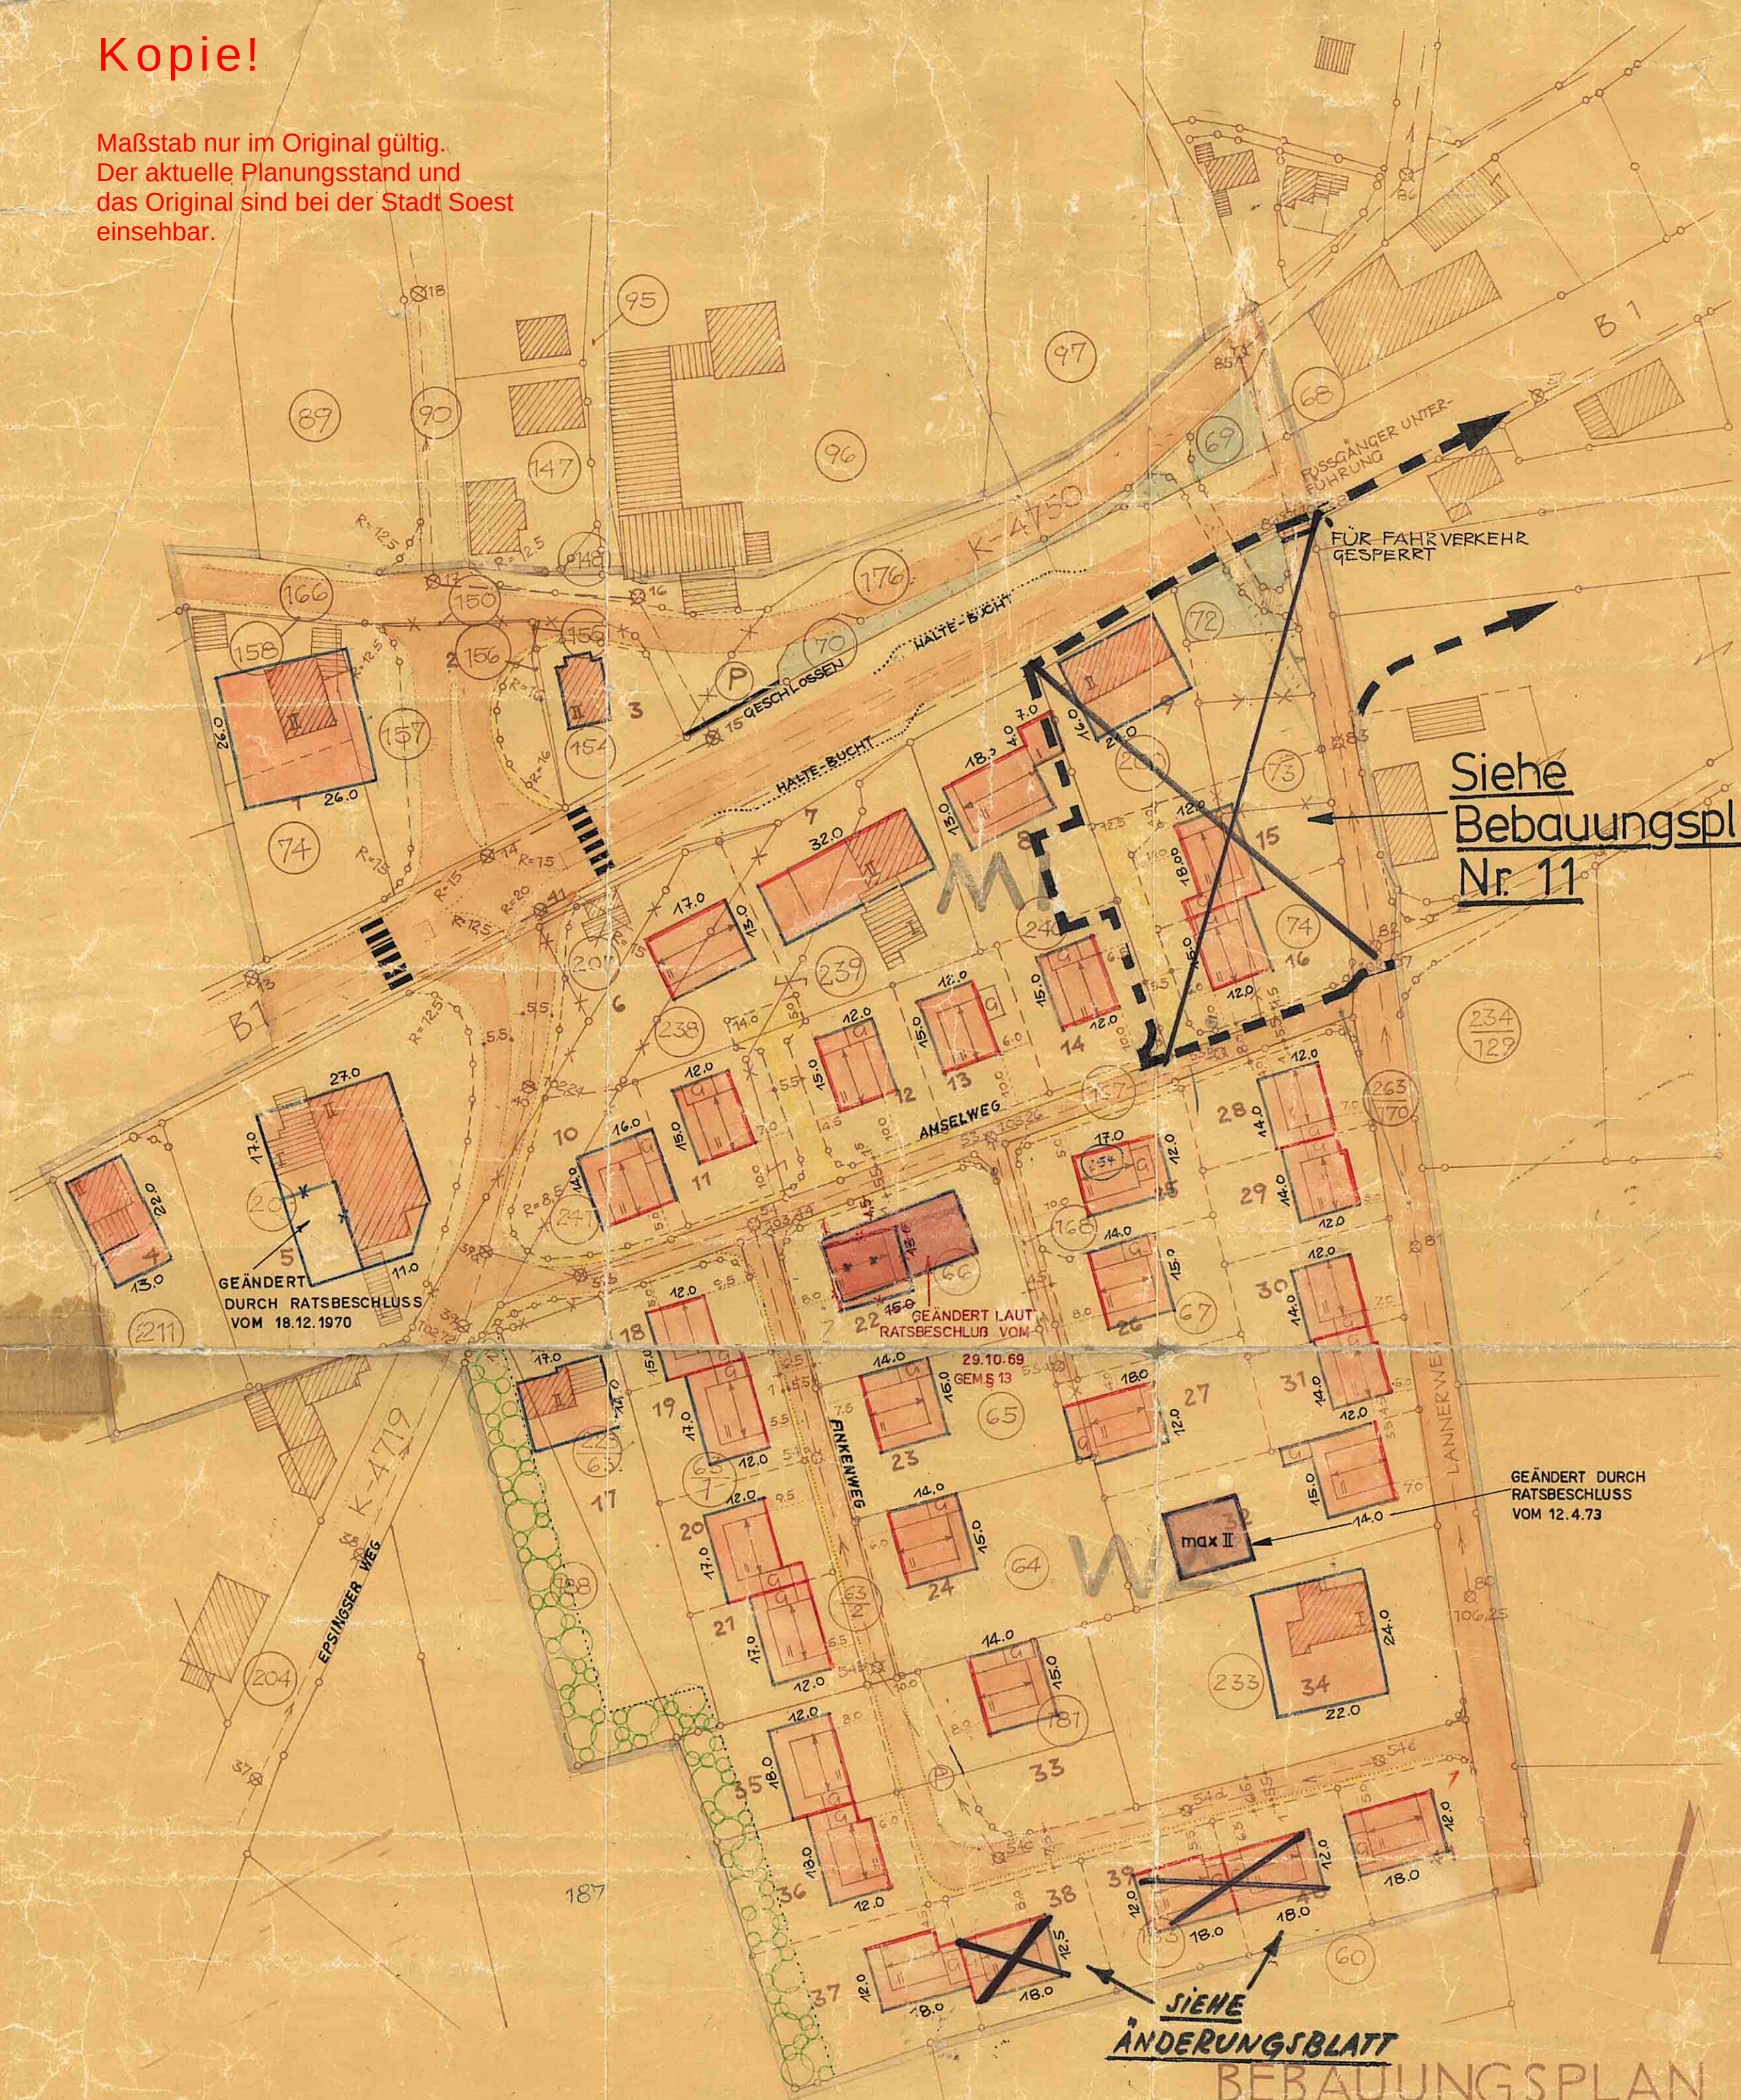

Siehe
Bebauungsplan
Nr. 11

GEÄNDERT DURCH
RATSBESCHLUSS
VOM 12.4.73

SIEHE
ÄNDERUNGSBLATT

BEBAUUNGSPLAN NR. 2
GEMEINDE AMPEN/AMT BORCHEN/SCHLIEFE
KREIS SOEST • FLUR 3+5 • M. 1:1000

GEBÄUDE - BESTAND	GRENZEN	VERKEHRS- U GRÜNFLÄCHEN	ART UND MASS DER BAULICHEN NUTZUNG		ENTWASSERUNGSANLAGE
WOHN-GEBÄUDE WIRTSCH.-GEBÄUDE ÖFTL. GEBÄUDE I II IV GESCHOSSZAHLEN	GRENZE DES RÄUML. GELTUNGSBEREICHES VORH. FLURSTÜCKSGRENZE NEUE FLURSTÜCKSGRENZE AUFZUBEHEND. FLURST.-GRENZE	ÖFTL. VERKEHRSFL. (FAHRBAHN) (GEHSTEG) ÖFTL. PARKPLATZ PRIVATE GRÜNFL. ÖFTL. GRÜNFLÄCHE SCHUTZFLÄCHE MIT BÄUMEN U. STRÄUCHERN	MI MISCHGEBIET WA ALLG. WOHN- GEBIET ÜBERBAUBARE GRUNDSTÜCKSFÄCHE BAULINIE MIT MASS- FESTLEGUNG BAUGRENZE	I, II GESCHOSSZAHLEN ZWINGENDE FIRST- LINIE GARAGEN	VORH. KANAL GEPL. KANAL VORH. SCHACHT GEPL. SCHACHT 9500 NOCH NUTZ. SEH. USER NUTZ.
ES WIRD BESCHEINIGT, DASS DIE DARSTELLUNG DER GEGEN- WÄRTIGEN ZUSTANDES RICHTIG UND DIE FESTLEGUNG DER BAULICHEN PLANUNG GEOMETRI- SCH EINDEUTIG IST. SOEST, DEN 6. MAI 1964 GEZ. BÖCKLING KREISOBERVERMESSUNGSKAT. ZU DIESEM PLAN GEHÖRT ALS BE- STANDTEIL EIN GRUNDRISS- VERZ.	ENTWURFSBEARBEITUNG: OBERADEN, DEN 10.4. 1964 ARCHITEKT SDA	DIESER PLAN IST GEM. § 8 (2) UND § 10 DES BUNDESBAUGESETZES IN DER FASSUNG VOM 23.6.1960 DURCH DEN BESCHLUSS DER GEMEINDE- VERTRETUNG VOM 6.4.64 ANGE- NOMMEN UND ZUR OFFENLEGUNG BESCHLOS- SEN WORDEN. AMPEN, DEN 1.5.64 IM AUFTRAG DER STADT DER GEMEINDE <i>Heinrich Hoff</i> BÜRGERMEISTER	DIESER PLAN HAT GEM. § 2 (6) DES BUNDESBAUGESETZES IN DER FASSUNG VOM 23.6.1960 IN DER ZEIT VOM 22.5.64 BIS 24.6.64 OFFENGELEGEN. DURCH BESCHLUSS VOM 17.7.64 IST DIESER PLAN ALS SATZUNG BE- SCHLOSSEN WORDEN. AMPEN, DEN 20.7.64 DER AMTSGEMEINSCHAFTS- DIREKTOR <i>Heinrich Hoff</i> BÜRGERMEISTER	DIESER PLAN IST GEM. § 11 DES BUNDESBAUGESETZES IN DER FASSUNG VOM 23.6.1960 MIT VERFUGUNG VOM 12.10.1964 ANGE- NOMMEN UND ZUR OFFENLEGUNG BESCHLOSSEN WORDEN. AMPEN, DEN 10.10.64 REGIERUNGS- PRÄSIDENT <i>Heinrich Hoff</i> BÜRGERMEISTER	DIE GENEHMIGUNG DIESES BE- BAUUNGSPLANES MIT AMT- LICH 16. NOV. 1964 OFFENBARMACHT GEMACHT WORDEN. MIT DEM HINWEIS, DASS DIESER PLAN EINZUSEHEN ÜBER DEN PLAN- KAMMER, DEN 16. NOV. 1964 <i>Heinrich Hoff</i> BÜRGERMEISTER