
STADT SOEST
BEBAUUNGSPLAN NR. 6
M. 1 : 1000

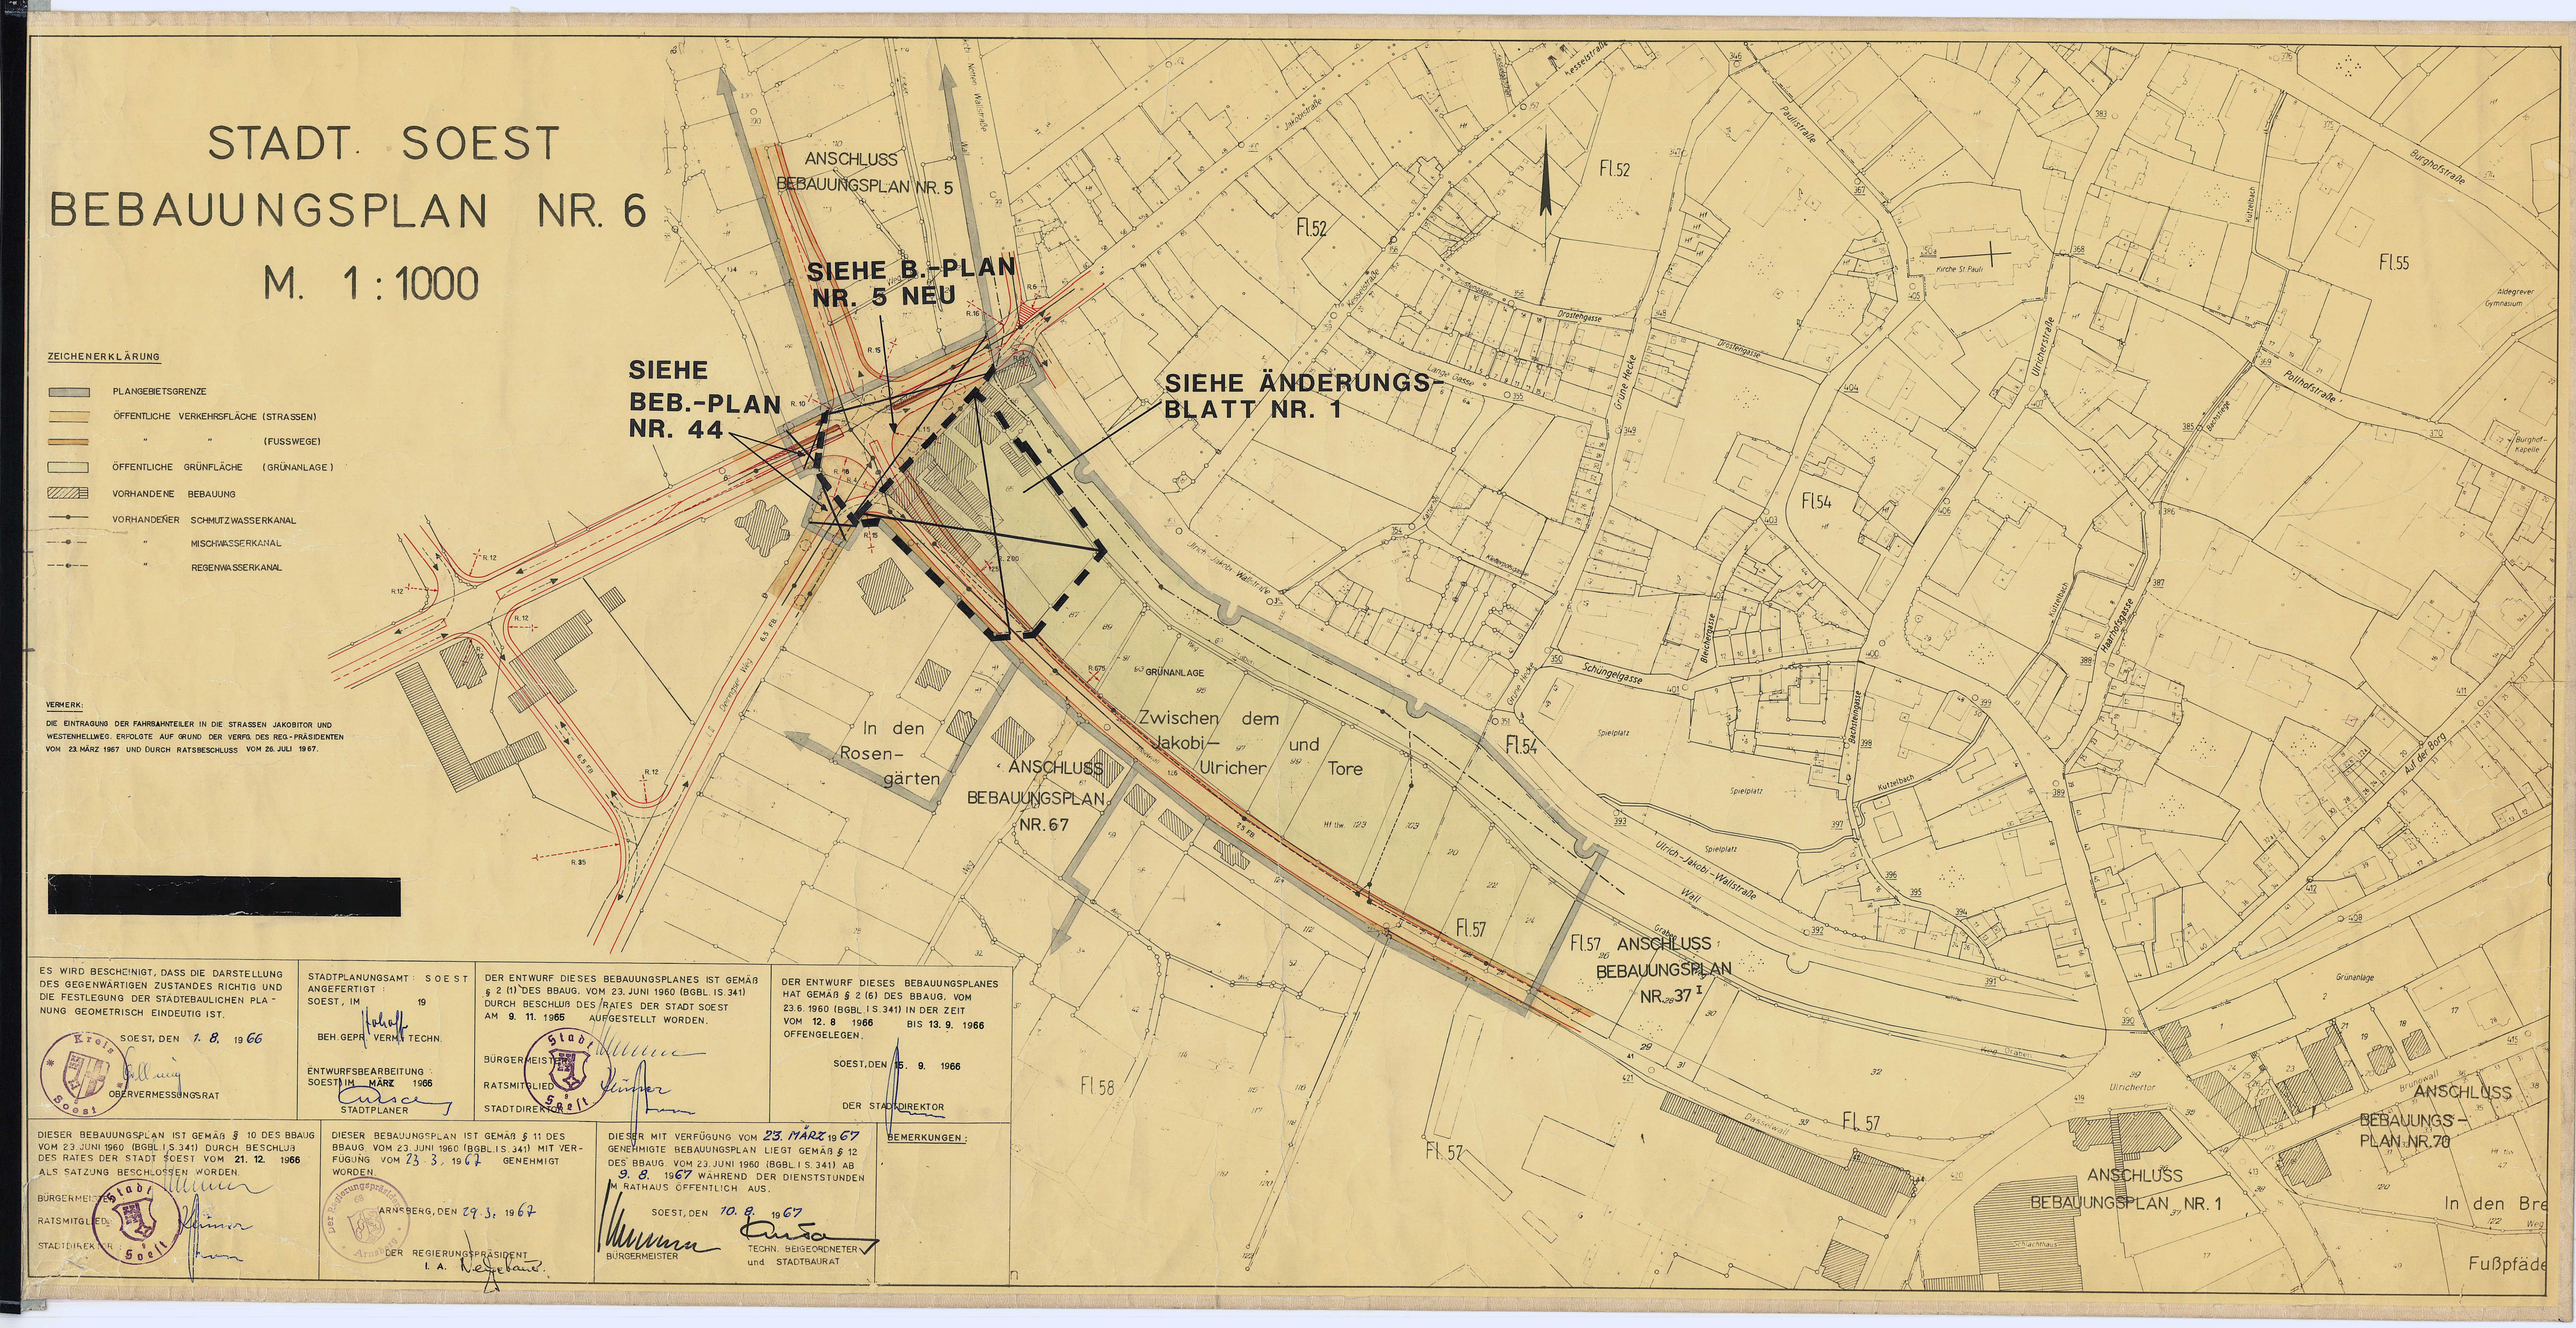

ZEICHENERKLÄRUNG

- PLANGEBIETSGRENZE
- ÖFFENTLICHE VERKEHRSFLÄCHE (STRASSEN)
- " " (FUSSWEGE)
- ÖFFENTLICHE GRÜNFLÄCHE (GRÜNANLAGE)
- VORHANDENE BEBAUUNG
- VORHANDENER SCHMUTZWASSERKANAL
- " MISCHWASSERKANAL
- " REGENWASSERKANAL

VERMERK:

DIE EINTRAGUNG DER FAHRBAHNTEILER IN DIE STRASSEN JAKOBITOR UND WESTENHELLWEG ERFOLGTE AUF GRUND DER VERFG. DES REG.-PRÄSIDENTEN VOM 23. MÄRZ 1967 UND DURCH RATSBESCHLUSS VOM 26. JULI 1967.

[redacted]

ES WIRD BESCHEINIGT, DASS DIE DARSTELLUNG DES GEGENWÄRTIGEN ZUSTANDES RICHTIG UND DIE FESTLEGUNG DER STÄDTEBAULICHEN PLANUNG GEOMETRISCH EINDEUTIG IST.

SOEST, DEN 1. 8. 1966

OBERVERMESSUNGSRAT

STADTPLANUNGSAMT SOEST
ANGEFERTIGT:
SOEST, IM 19

BEH. GEPR. VERM.-TECHN.

ENTWURFSBEARBEITUNG:
SOEST IM MÄRZ 1966

STADTPLANER

DER ENTWURF DIESES BEBAUUNGSPLANES IST GEMÄß § 2 (1) DES BBAUG. VOM 23. JUNI 1960 (BGBL. I S. 341) DURCH BESCHLUß DES RATES DER STADT SOEST AM 9. 11. 1965 AUFGESTELLT WORDEN.

BÜRGERMEISTER

RATSMITGLIED

STADTDIREKTOR

DER ENTWURF DIESES BEBAUUNGSPLANES HAT GEMÄß § 2 (6) DES BBAUG. VOM 23. 6. 1960 (BGBL. I S. 341) IN DER ZEIT VOM 12. 8. 1966 BIS 13. 9. 1966 OFFENGELEGEN.

SOEST, DEN 15. 9. 1966

DER STADTDIREKTOR

DIESER BEBAUUNGSPLAN IST GEMÄß § 10 DES BBAUG VOM 23. JUNI 1960 (BGBL. I S. 341) DURCH BESCHLUß DES RATES DER STADT SOEST VOM 21. 12. 1966 ALS SATZUNG BESCHLOSSEN WORDEN.

BÜRGERMEISTER

RATSMITGLIED

STADTDIREKTOR

DIESER BEBAUUNGSPLAN IST GEMÄß § 11 DES BBAUG VOM 23. JUNI 1960 (BGBL. I S. 341) MIT VERFÜGUNG VOM 23. 3. 1967 GENEHMIGT WORDEN.

ARNSBERG, DEN 29. 3. 1967

DER REGIERUNGSPRÄSIDENT
I. A.

DIESER MIT VERFÜGUNG VOM 23. MÄRZ 1967 GENEHMIGTE BEBAUUNGSPLAN LIEGT GEMÄß § 12 DES BBAUG. VOM 23. JUNI 1960 (BGBL. I S. 341) AB 9. 8. 1967 WÄHREND DER DIENSTSTUNDEN IM RATHAUS ÖFFENTLICH AUS.

SOEST, DEN 10. 8. 1967

BÜRGERMEISTER

TECHN. BEIGEORDNETER und STADTBAURAT

BEMERKUNGEN: