


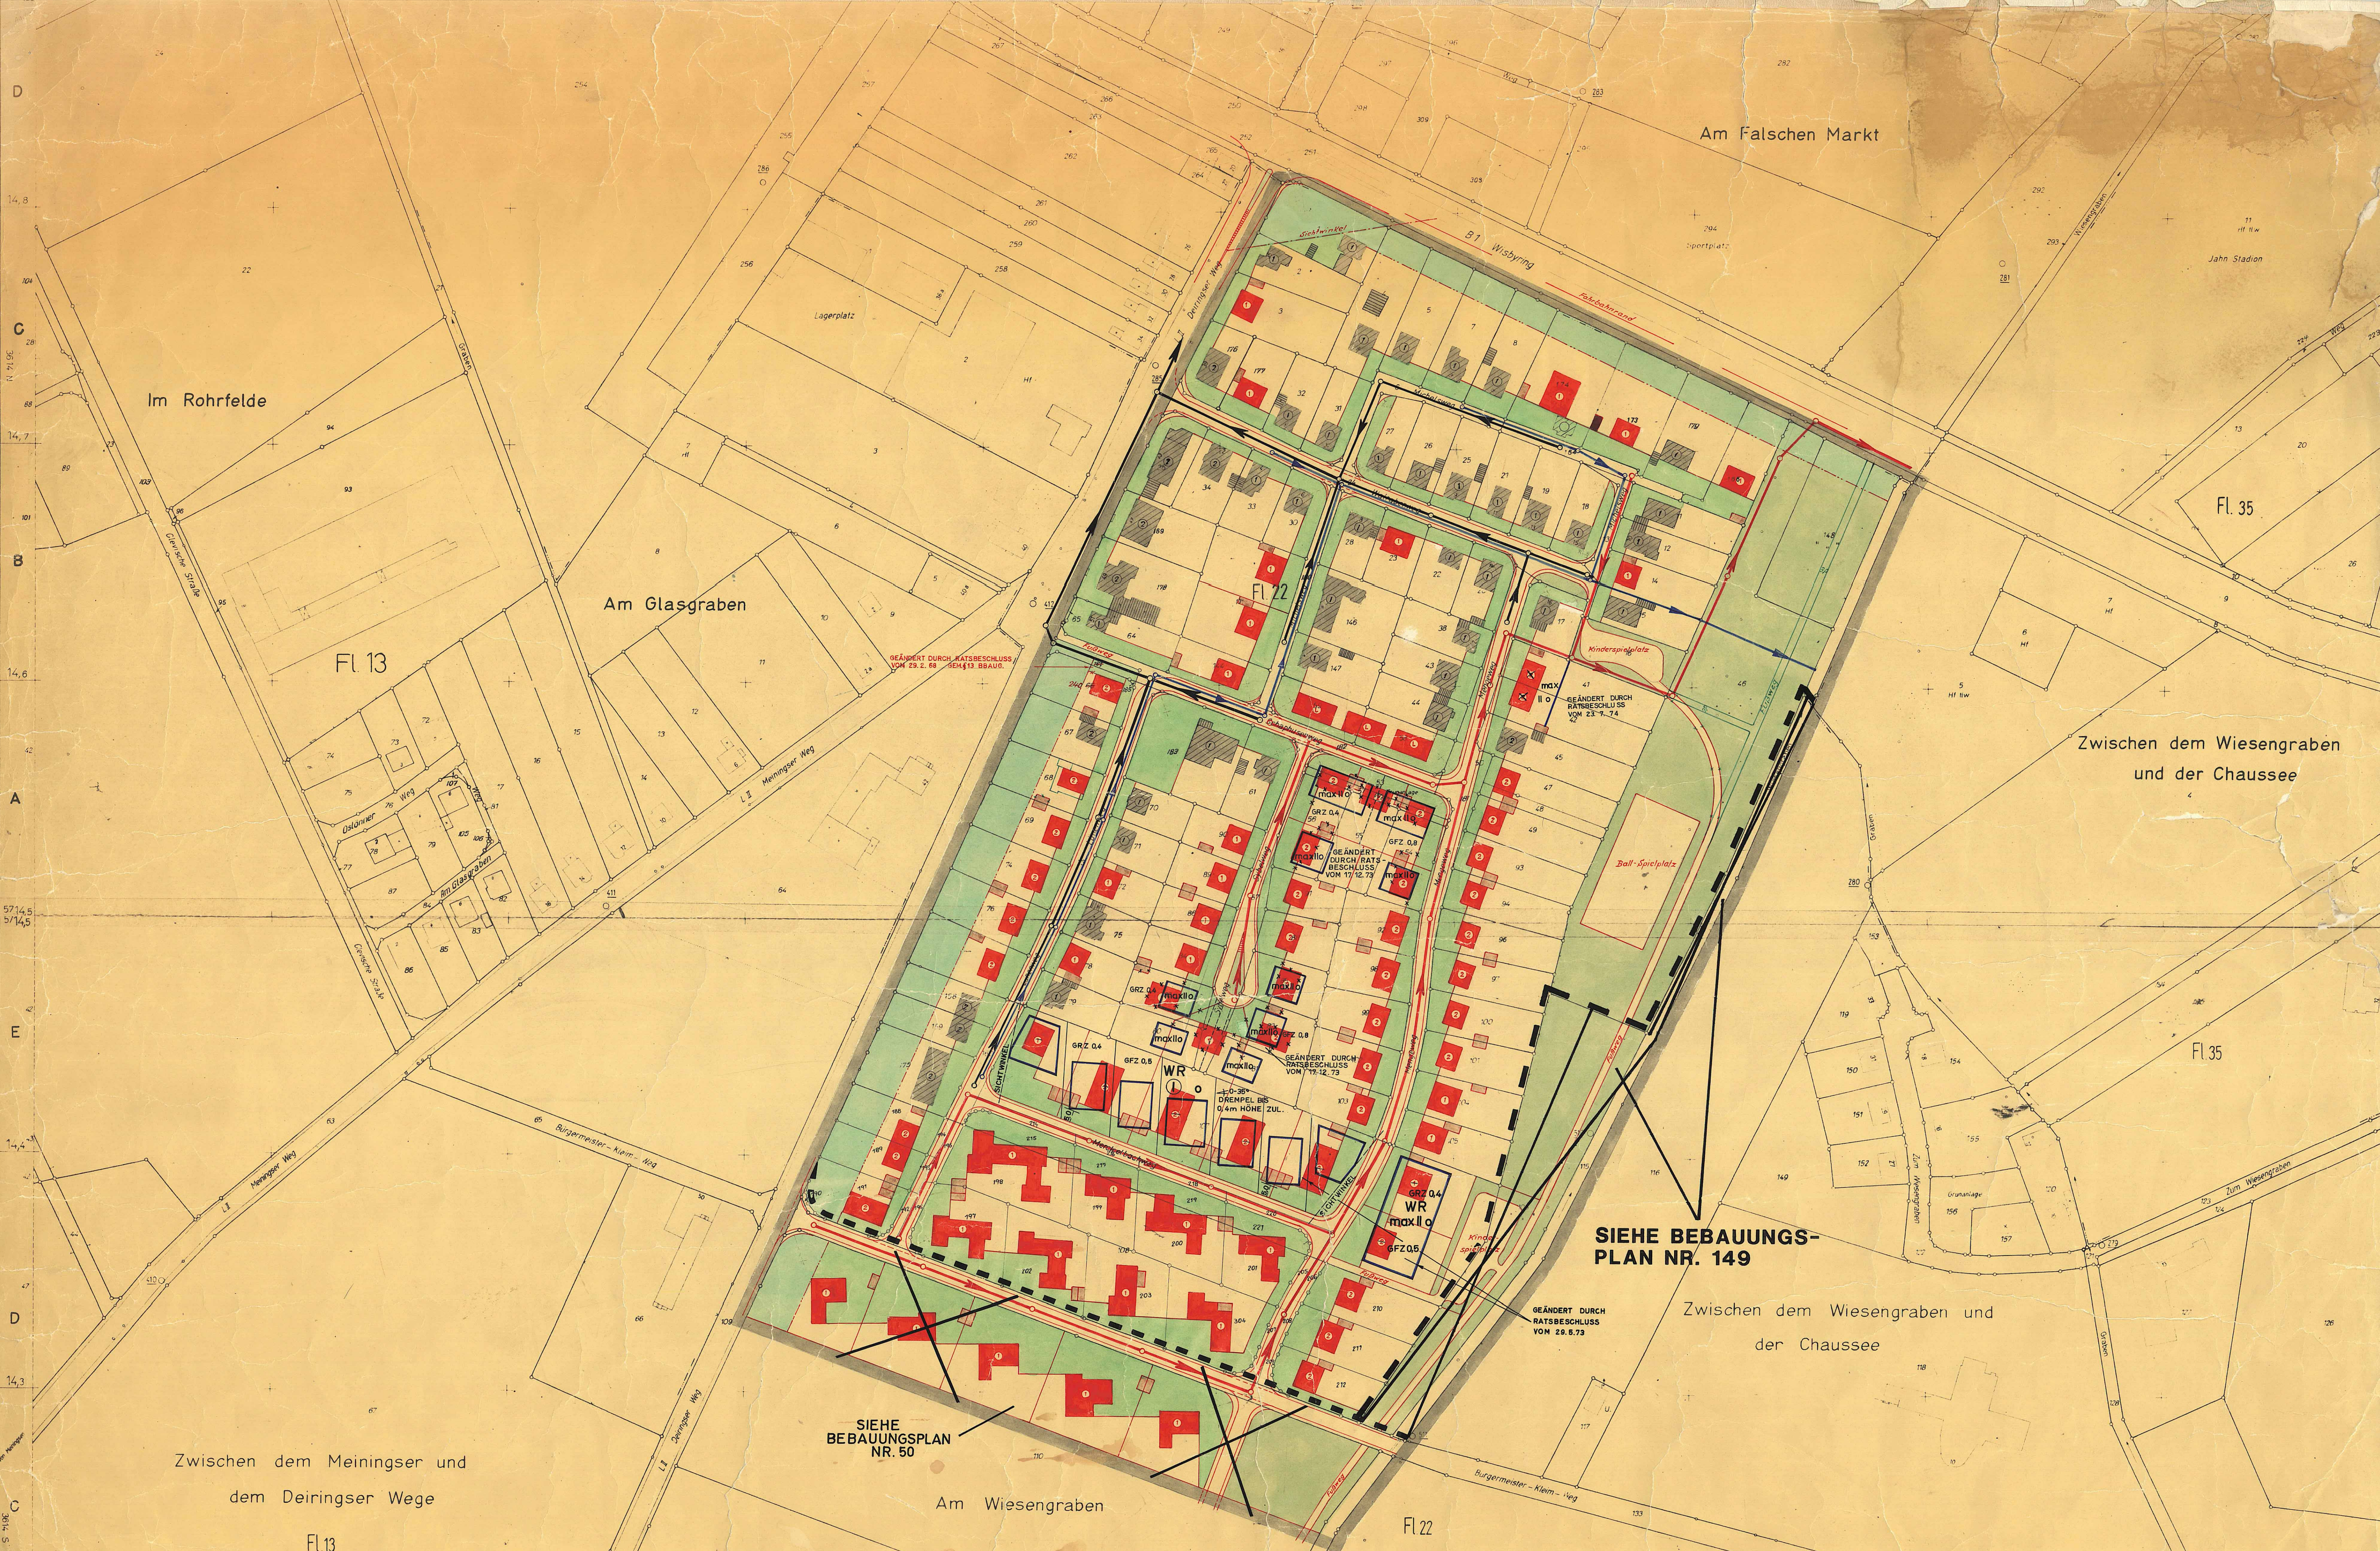

Bebauungsplan Nr. 9

Flucht- und Baulinien,
Bauzonen, Baugestaltung

Gemarkung: SOEST Flur: 22

M. 1:1000

Gebäudebestand		Grenzen, Flucht- und Baulinien		Verkehrs-, Versorgungs- u. Entwässerungsanlagen		Verkehrs-, Grün- und Bauflächen		Baugebiet		Geplante Bebauung	
Vorh. Abbr. Wohngebäude Wirtschaftsgebäude Öffentl. Gebäude Mauer Geschäftszahl I II III		Flurgrenze Flurstücksgrenze Eigentumsgrenze Grenze des Plangebietes Grenze des Umlegungsgebietes	unverändert bestehenbleibende Flucht- und Baulinien neue Fluchtlinie neue Bau- und Fluchtlinie neue Flucht- und Baulinie Festlegung der Begrenzung der anbaufreien Straßen- strecke	Bordstein hoch Bordstein versenkt Hydrant Kabelschacht Straßenbeleuchtung Warnungstafel Fahrradparkierung	vorhanden: schwarz, neu: rot Ordnungsbuchstelle Kanaldeckel Regenw.-Kanal, vorh. Kanaldeckel, vorh. Mischsystem, vorh. Zuflussknoten Straßenknoten	Fernheizleitung Fernspretleitung Starkstromkabel Starkstromleitung Gasleitung Niveaugleiche Markierung	verbleibend neu Öffentl. Verkehrsfläche (Straßen) Öffentl. Verkehrsfläche (Parkplatz) Baufläche Private Grünfläche und Vorgarten Öffentl. Grünfläche Kleingarten Durchfahrt Ankiden	Reines Wohngebiet Allgemeines Wohngebiet Mischgebiet	GE g GE o GE g GE o GI g GI o MD g MD o WS g WS o SO g SO o Gewerbegebiet Industriegebiet Dorfgebiet Kleinsiedlungsgebiet Sondergebiet Geschäftszahl o = offene Bebauung g = geschl. Bebauung	1. gesch. Bebauung 2. gesch. Bebauung gesch. Bebauung Garagen	anliegendes Bauamt Änderungen Bemerkungen