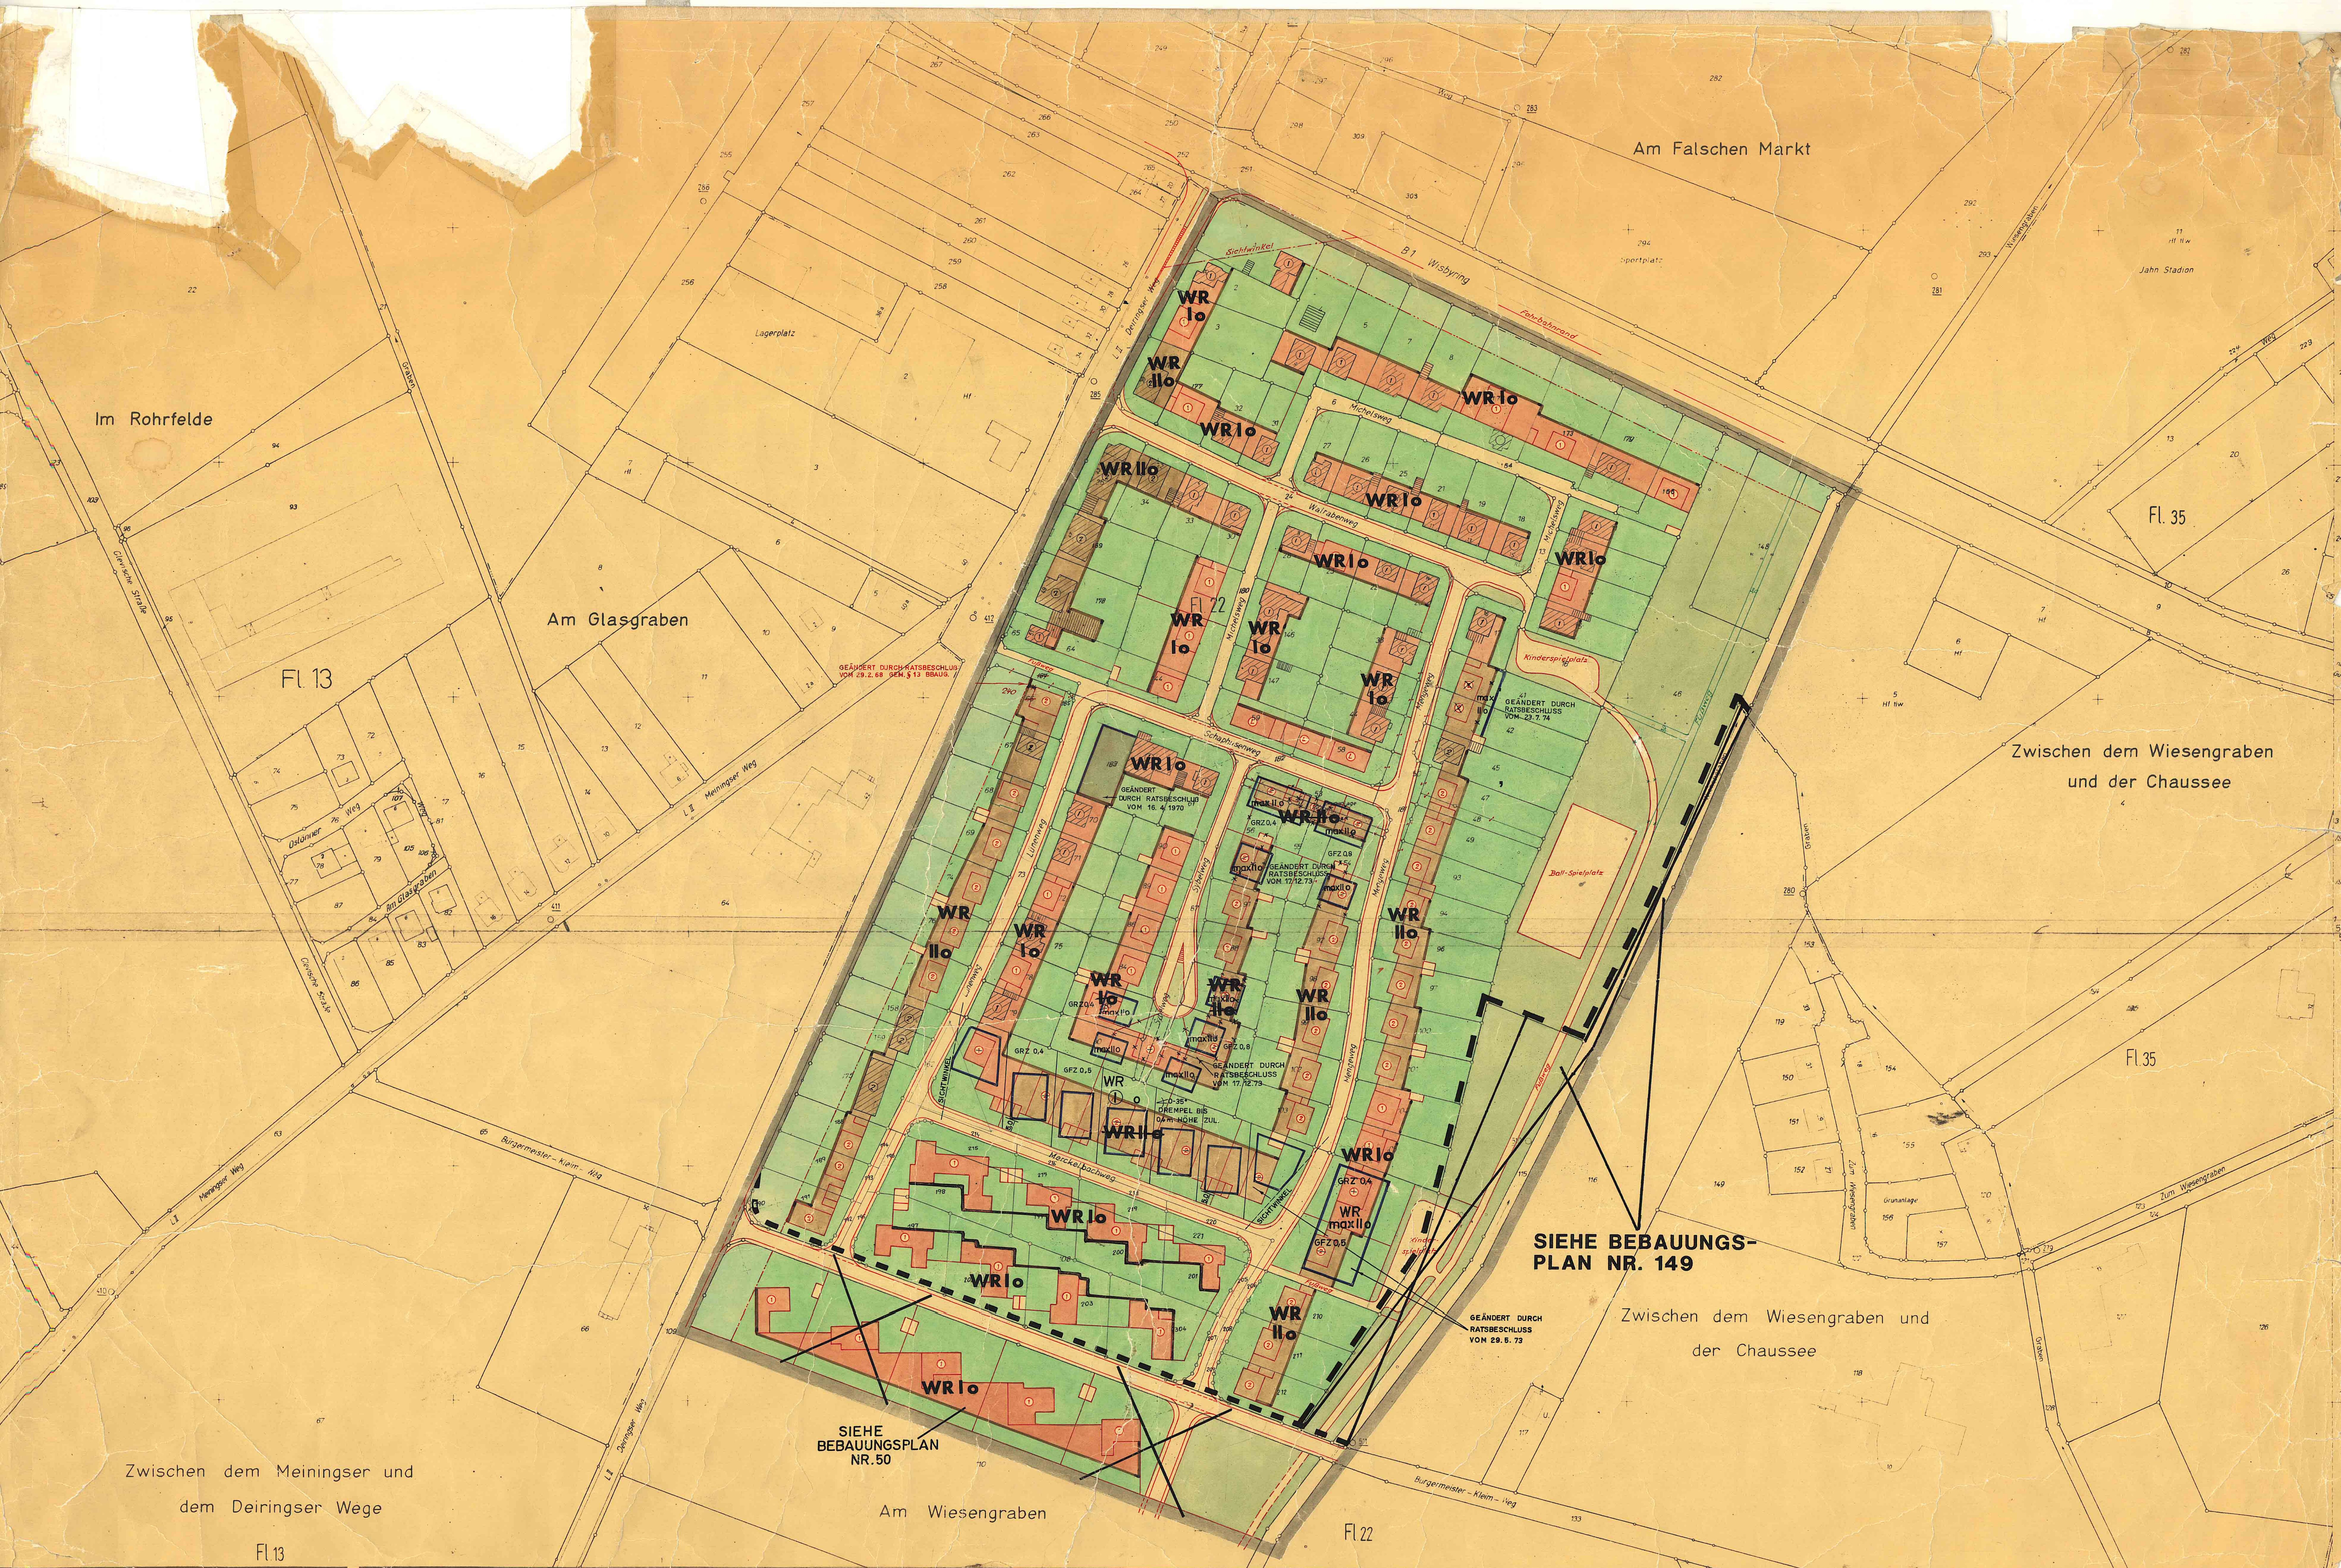
Am Falschen Markt
Im Rohrfelde
Am Glasgraben
Fl. 13
Fl. 22
Fl. 35
Jahn Stadion
Sportplatz
Lagerplatz
Zwischen dem Wiesengraben und der Chaussee
Zwischen dem Wiesengraben und der Chaussee
Zwischen dem Meiningser und dem Deiringser Wege
Am Wiesengraben
Fl 13
Fl 22
Meiningser Weg
Deiringser Weg
Bürgermeister-Kleim-Weg
Michelsweg
Walrabenweg
Schapheidenweg
Maickebachweg
Sichtwinkel
Kinderspielplatz
Ball-Spielplatz
WR Io
WR IIo
WR maxIIo
GRZ 0,4
GFZ 0,8
GEÄNDERT DURCH RATSBESCHLUSS VOM 29.2.68 GEM. § 13 BBAUG.
GEÄNDERT DURCH RATSBESCHLUSS VOM 23.7.74
GEÄNDERT DURCH RATSBESCHLUSS VOM 16.4.1970
GEÄNDERT DURCH RATSBESCHLUSS VOM 17.12.73
GEÄNDERT DURCH RATSBESCHLUSS VOM 29.5.73
DREMPEL BIS DACHHÖHE ZUL.
SIEHE BEBAUUNGSPLAN NR. 50
SIEHE BEBAUUNGS-PLAN NR. 149

Gemeinde: SOEST

Bebauungsplan Nr. 9

Flucht- und Baulinien,
Bauzonen, Baugestaltung

Gemarkung: SOEST Flur: **22**

M. 1: 1000

Gebäudebestand

Vorh.	Abbr.	
▨	▨	Wohngebäude
▥	▥	Wirtschaftsgebäude
▩	▩	Öffentl. Gebäude
		Mauer
I II III		Geschoßzahl

Grenzen, Flucht- und Baulinien

- Flurgrenze
- Flurstücksgrenze
- Eigentumsgrenze
- Grenze des Plangebietes
- Grenze des Umlegungsgebietes
- unverändert bestehenbleibende Flucht- Bau- und Vorgartenlinie
- neue Fluchtlinie
- neue Bau- und Vorgartenlinie
- neue Flucht- und Baulinie
- Festlegung der Begleitlinie der anbaufreien Straßenstrecke

Verkehrs-, Versorgungs- u. Entwässerungsanlagen

vorhanden: schwarz, neu:

- Bordstein hoch
- Bordstein versenkt
- Hydrant
- Kabelschacht
- Straßenbeleuchtung
- Warnungstafel
- Fahrbahnmarkierungen
- Omnibushaltestelle
- Kanalschacht
- Kanalleitung
- Mischsystem - Trennsystem
- Straßensinkkasten
- Fernheizleitung
- Fernsprechleitung
- Starkstromkabel
- Starkstromfreileitung
- Gasleitung
- Niveaugleiche Markierung

Verkehrs-, Grün- und Bauflächen

verbleibend	neu	
☐	☐	Öffentl. Verkehrsfläche (Straßen)
Ⓟ		Öffentl. Verkehrsfläche (Parkplatz)
☐		Baufläche
🟩	🟩	Private Grünfläche und Vorgärten
🟩	🟩	Öffentl. Grünfläche
☐		Kleingarten
☐		Durchfahrt
☐		Arkaden

Baugebiet

WR g	WR I o	Reines Wohngebiet
WR g	WR II o	
WR g	WR o	
WA g	WA o	Allgem. Wohngebiet
WA g	WA o	
WA g	WA o	
MI g	MI o	Mischgebiet
MI g	MI o	
MI g	MI o	

GE g	GE o	Gewerbegebiet
GE g	GE o	
GI g	GI o	Industriegebiet
MD g	MD o	Dorfgebiete
WS g	WS o	Kleinsiedlungsgebiet
SO g	SO o	Sondergebiet

I Geschoßzahl
o = offene Bebauung
g = geschl. Bebauung

Geplante Bebauung

1 gesch. Bebauung
2 gesch. Bebauung
gesch. Bebauung
gesch. Bebauung

Es wird bescheinigt, daß die Darstellung des gegenwärtigen Zustandes richtig und die Festlegung der städtebaulichen Planung geometrisch eindeutig ist.

Soest, den 14. November 1963
Oberlehner
Obervermessungsrat

Stadtplanungsamt: Soest
Angefertigt:
Soest, den 4. November 1963
Hohoff
Beh. gepr. Verm.-Techniker
Entwurfsbearbeitung
Soest, ~~den~~ im Januar 1962
Stadtplaner

Der Entwurf dieses Bebauungsplanes ist gemäß § 2 (1) des BBauG vom 23. Juni 1960 (BGBl. I S. 341) durch Beschluß des Rates der Stadt Soest aufgestellt worden.
Soest, den 27. März 1962
Bürgermeister
Ratsmitglied

Der Entwurf dieses Bebauungsplanes hat gemäß § 2 (6) des BBauG vom 23. Juni 1960 (BGBl. I S. 341) in der Zeit vom 29. April 1963 bis 29. Mai 1963 offengelegen.
Soest, den 5. November 1963
Der Stadtdirektor

Dieser Bebauungsplan ist gemäß § 10 des BBauG vom 23. Juni 1960 (BGBl. I S. 341) durch Beschluß des Rates der Stadt Soest vom 19. September 1963 als Satzung aufgestellt worden.
Soest, den 5. November 1963
Bürgermeister
Ratsmitglied

Dieser Bebauungsplan ist gemäß § 11 des BBauG vom 23. Juni 1960 (BGBl. I S. 341) mit Verfügung vom 25.3.64 34.3-54-01 genehmigt worden.
Arnsberg, den 6. 4. 1964
Der Regierungspräsident
Im Auftrage

Dieser mit Verfügung vom 25. März 1964 genehmigte Bebauungsplan liegt gemäß § 12 des BBauG vom 23. Juni 1960 (BGBl. I S. 341) ab 27. Mai 64 stets öffentlich aus.
Soest, den 27. Mai 1964

Landesstraßen-Bauamt

Änderungen

Bemerkungen