


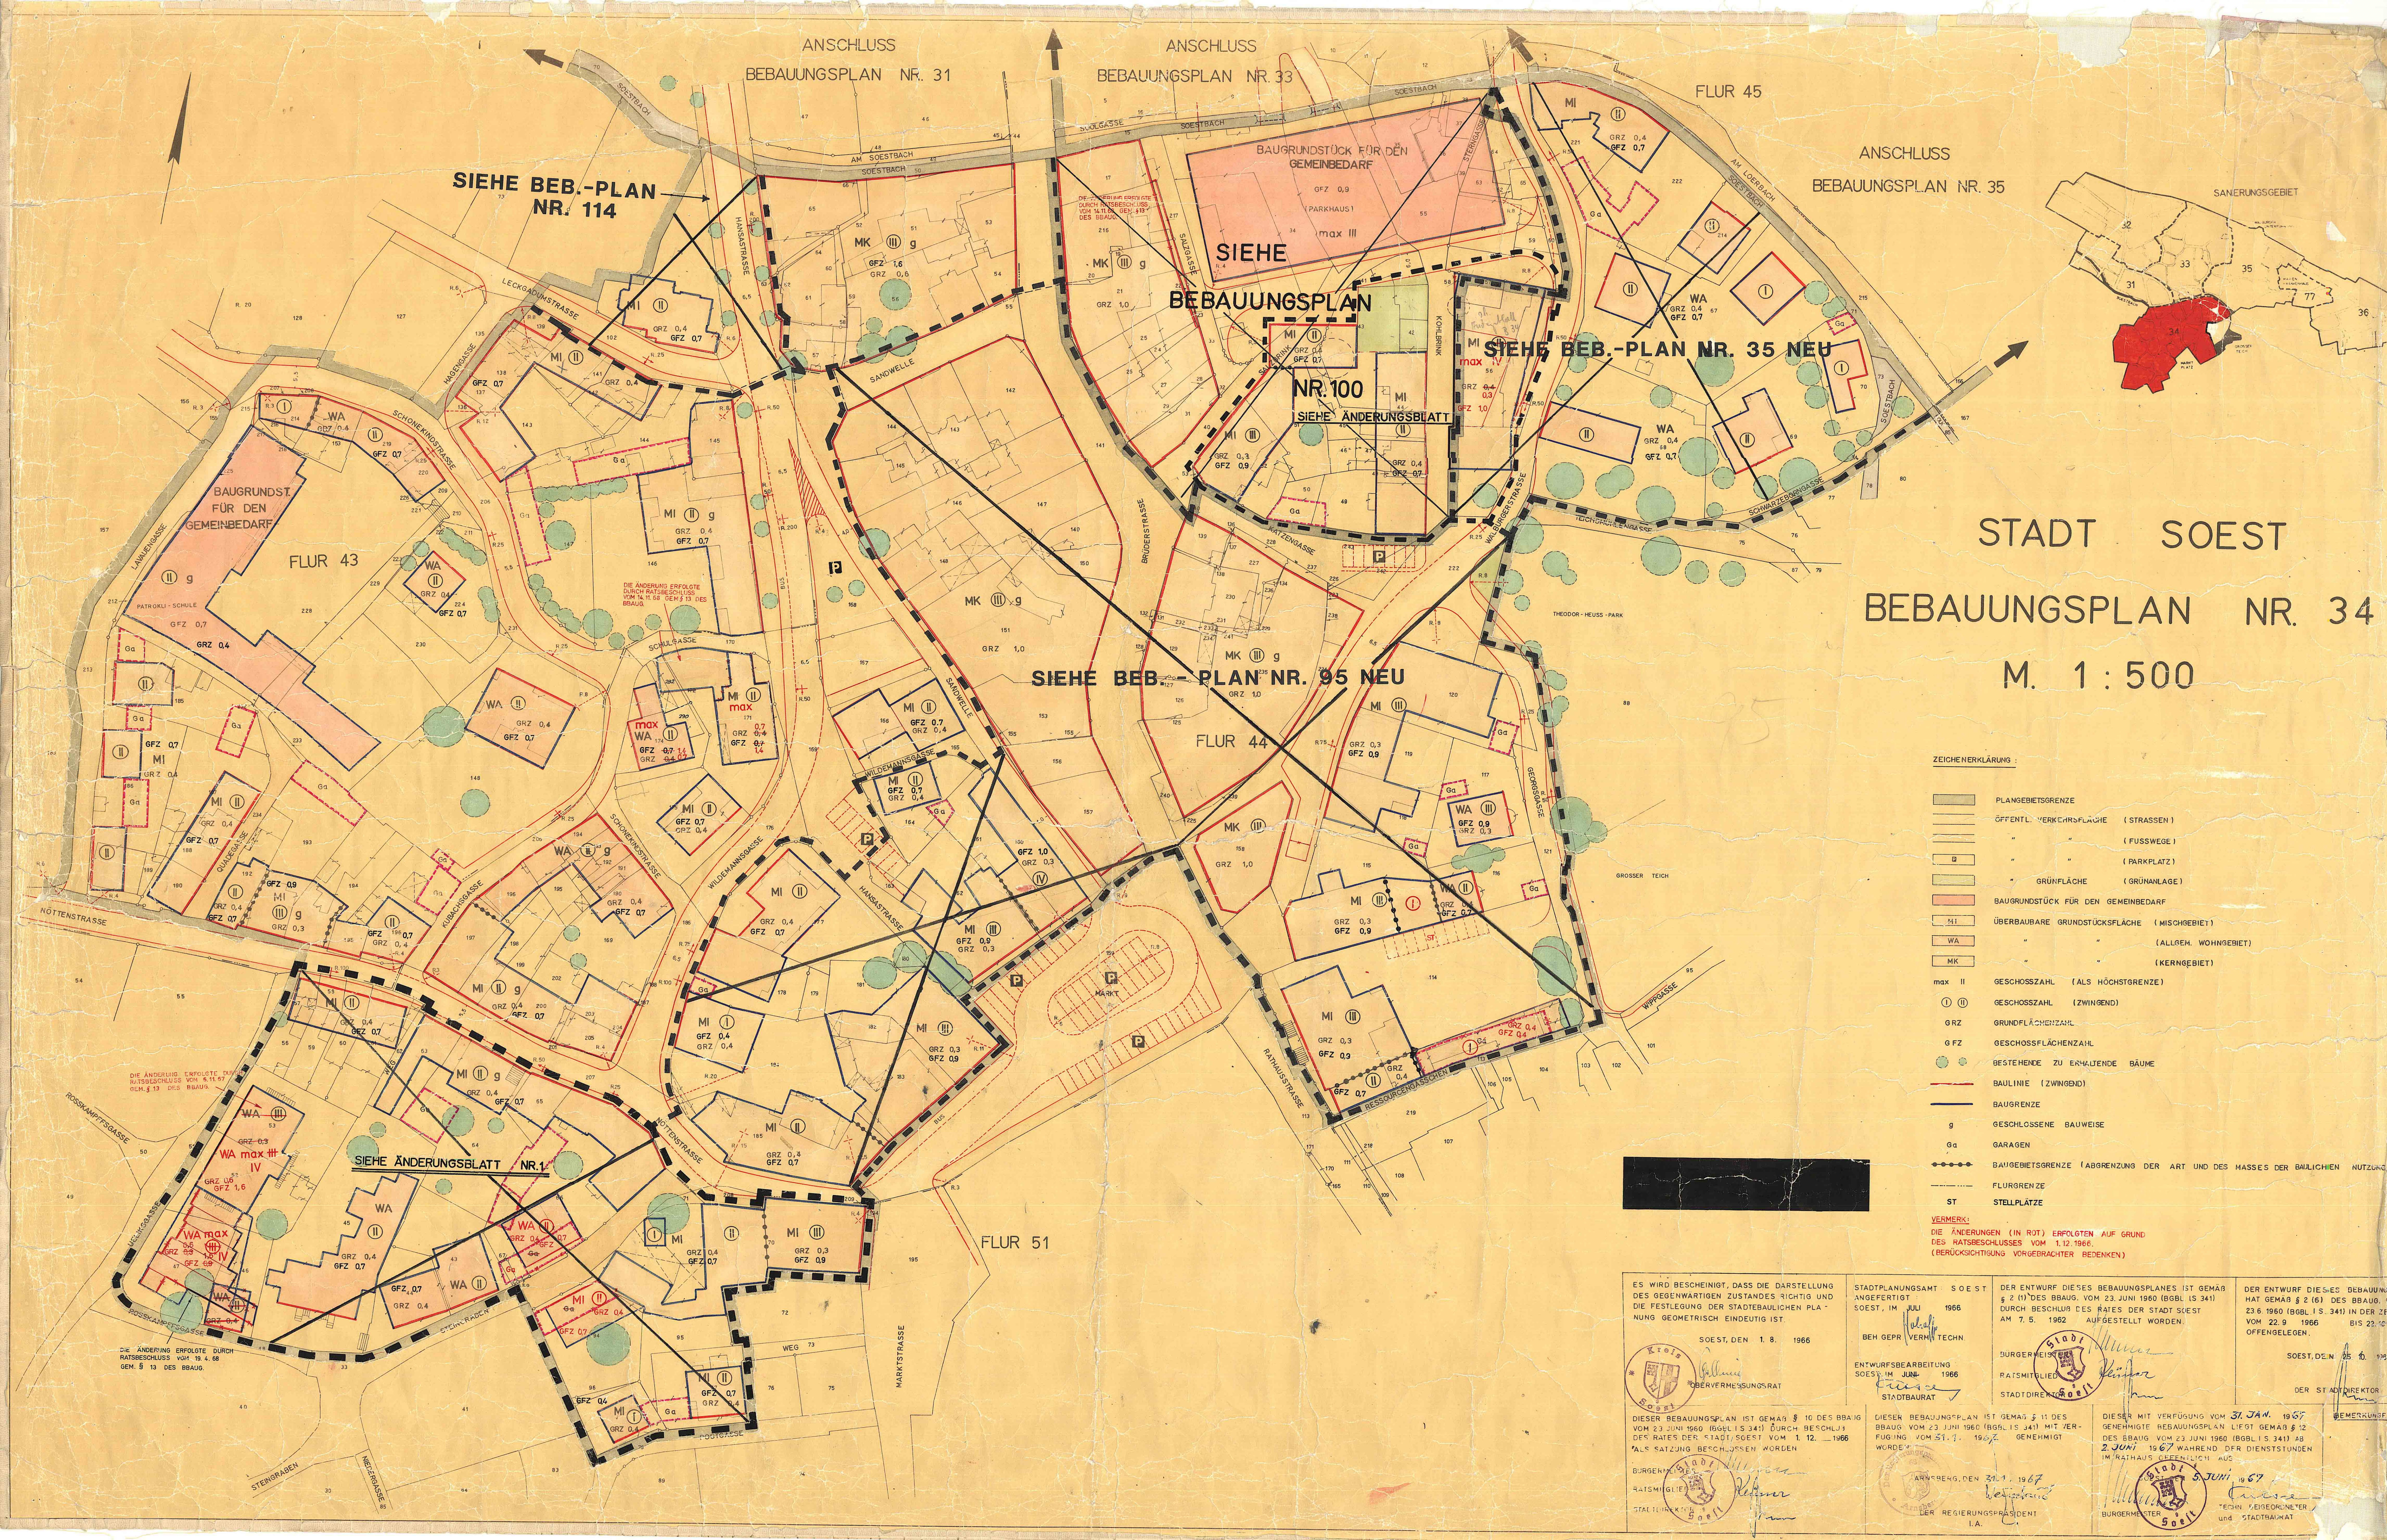

SIEHE BEB.-PLAN NR. 114

SIEHE BEBAUUNGSPLAN NR. 100
SIEHE ÄNDERUNGSBLATT

SIEHE BEB.-PLAN NR. 35 NEU

SIEHE BEB.-PLAN NR. 95 NEU

SIEHE ÄNDERUNGSBLATT NR. 1

STADT SOEST

BEBAUUNGSPLAN NR. 34

M. 1 : 500

ZEICHENERKLÄRUNG :

- PLANGEBIETSGRENZE
- ÖFFENTL. VERKEHRSPFLÄCHE (STRASSEN)
- (FUSSWEGE)
- (PARKPLATZ)
- GRÜNFLÄCHE (GRÜNLAGE)
- BAUGRUNDSTÜCK FÜR DEN GEMEINBEDARF
- MI ÜBERBAUBARE GRUNDSTÜCKSFÄCHE (MISCHGEBIET)
- WA (ALLGEM. WOHNGEBIET)
- MK (KERNGEBIET)
- max II GESCHOSSZAHL (ALS HÖCHSTGRENZE)
- I II GESCHOSSZAHL (ZWINGEND)
- GRZ GRUNDFLÄCHENZAHL
- GFZ GESCHOSSFLÄCHENZAHL
- GESIEHENDE ZU ERHALTENDE BÄUME
- BAULINIE (ZWINGEND)
- BAUGRENZE
- g GESCHLOSSENE BAUWEISE
- Ga GARAGEN
- BAUGEBIETSGRENZE (ABGRENZUNG DER ART UND DES MASSES DER BAULICHEN NUTZUNG)
- FLURGRENZE
- ST STELLPLATZE

VERMERK:
DIE ÄNDERUNGEN (IN ROT) ERFOLGTEN AUF GRUND
DES RATSCHLUSSES VOM 1.12.1966.
(BERÜCKSICHTIGUNG VORGEBRACHTER BEDENKEN)

ES WIRD BESCHNIGT, DASS DIE DARSTELLUNG
DES GEGENWÄRTIGEN ZUSTANDES RICHTIG UND
DIE FESTLEGUNG DER STADTEBAULICHEN PLÄ-
NUNG GEOMETRISCH EINDEUTIG IST.

SOEST, DEN 1.8. 1966

STADTPLANUNGSAMT SOEST
SOEST, IM JULI 1966

BEH. GEPR. VERM. TECHN.

ENTWURFSBEARBEITUNG
SOEST, IM JUNI 1966

STADTBÄURAT

SOEST, DEN 31.1. 1967

BÜRGERMEISTER
RATSMITGLIED
STADTDIREKTOR

DER ENTWURF DIESER BEBAUUNGSPLANES IST GEMÄß
§ 2 (1) DES BBAUG. VOM 23. JUNI 1960 (BGBl. I S. 341)
DURCH BESCHLUSS DES RATES DER STADT SOEST
AM 7.5. 1962 AUFGESTELLT WORDEN.

SOEST, DEN 25.10. 1966

DER STADTDIREKTOR

DIESER BEBAUUNGSPLAN IST GEMÄß § 10 DES BBAUG.
VOM 23. JUNI 1960 (BGBl. I S. 341) DURCH BESCHL.
DES RATES DER STADT SOEST VOM 1.12. 1966
ALS SATZUNG BESCHLOSSEN WORDEN.

SOEST, DEN 31.1. 1967

BÜRGERMEISTER
RATSMITGLIED
STADTDIREKTOR

DIESER BEBAUUNGSPLAN IST GEMÄß § 11 DES
BBAUG. VOM 23. JUNI 1960 (BGBl. I S. 341) MIT VER-
FÜGUNG VOM 31.1. 1967 GENEHMIGT
WORDEN.

SOEST, DEN 31.1. 1967

BÜRGERMEISTER
RATSMITGLIED
STADTDIREKTOR

DIESER MIT VERFÜGUNG VOM 31. JAN. 1967
GENEHMIGTE BEBAUUNGSPLAN LIEGT GEMÄß § 12
DES BBAUG. VOM 23. JUNI 1960 (BGBl. I S. 341) AB
2. JUNI 1967 WÄHREND DER DIENSTSTUNDEN
IM RATHAUS ÖFFENTLICH AUS.

SOEST, DEN 31.1. 1967

BÜRGERMEISTER
RATSMITGLIED
STADTDIREKTOR