

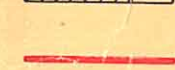
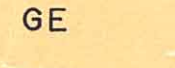
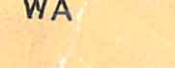
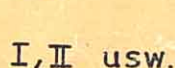
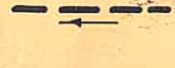
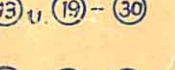
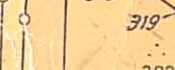
BEBAUUNGSPLAN NR. 55 (2)

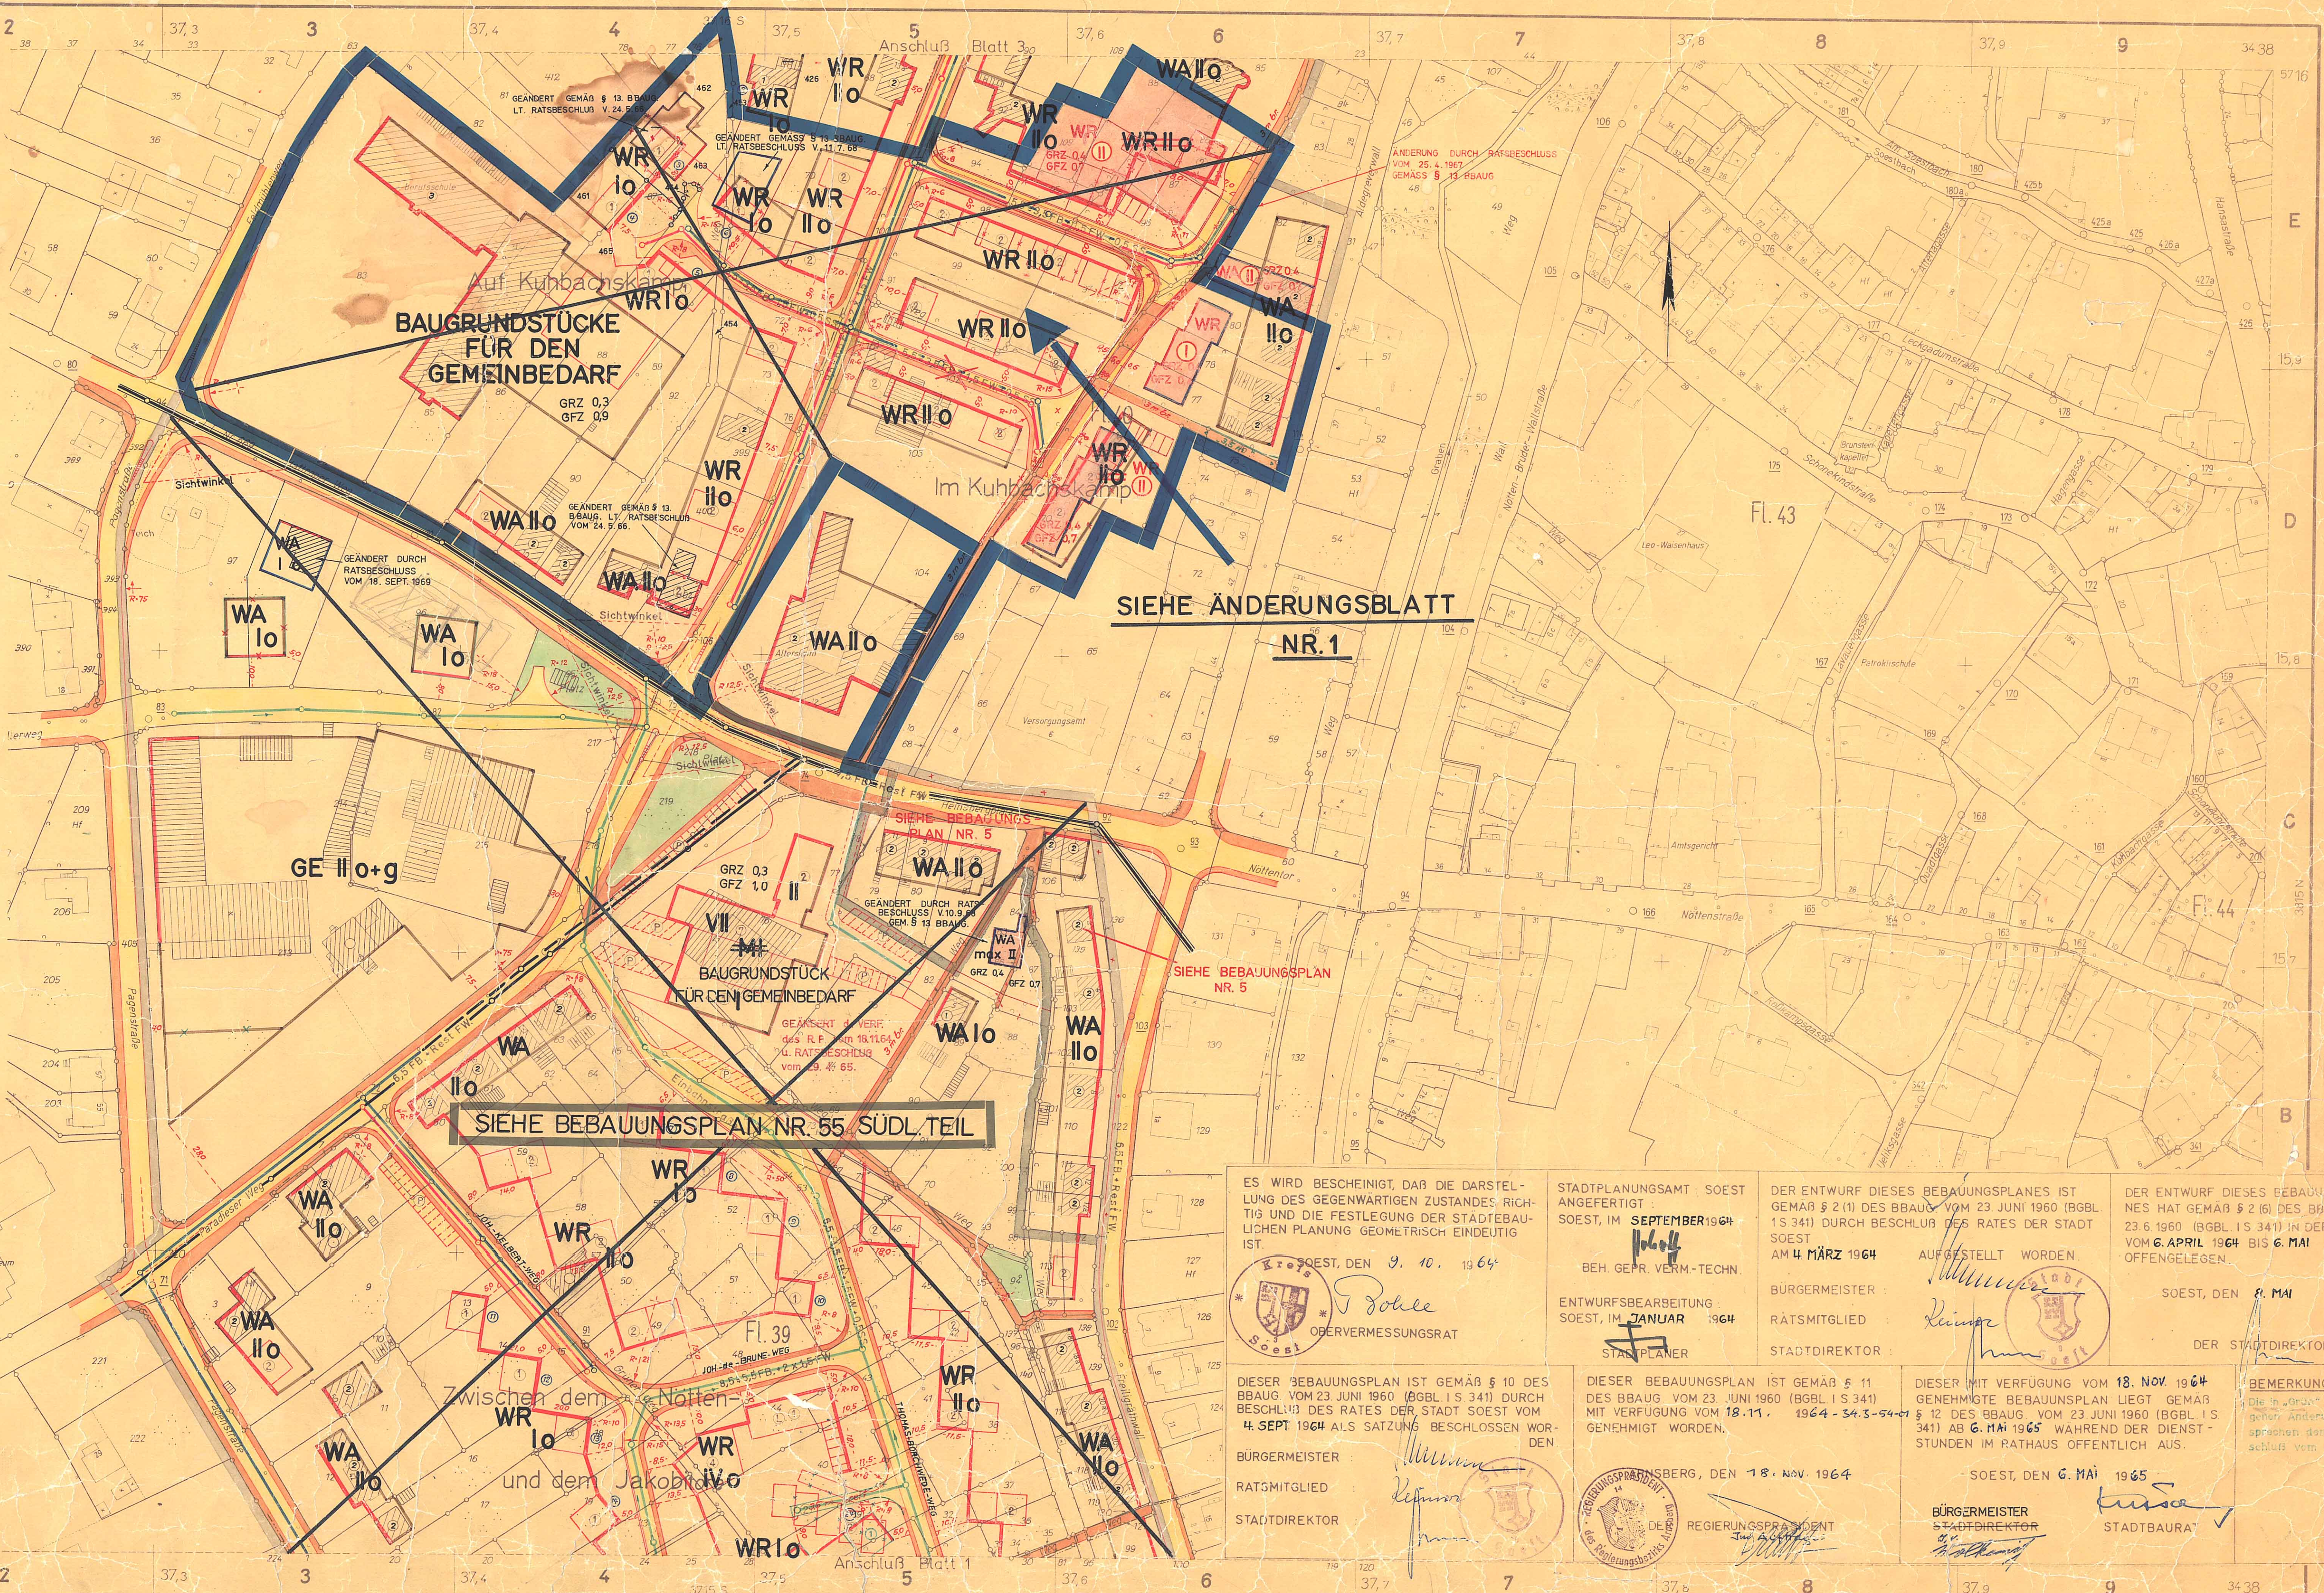
(3 BLÄTTER)

MAßSTAB 1 : 1000

GEMARKUNG SOEST FLUR 37, 39, u. 40

ZEICHENERKLÄRUNG

-  PLANGEBIETSGRENZE
-  ÖFFENTLICHE VERKEHRSFLÄCHE
-  ÖFFENTLICHE GRÜNFLÄCHE
-  FUßSWEGE (ÖFFENTLICH)
-  VORHANDENE BEBAUUNG
-  BAULINIE (ZWINGEND)
-  BAUGRENZE
-  GE
GEWERBEGEBIET
-  WA
ALLGEMEINES WOHNGEBIET
-  WR
REINES WOHNGEBIET
-  MI
MISCHGEBIET
-  I, II usw.
GESCHOSSHÖHE (ZWINGEND)
-  O
OFFENE BEBAUUNG
-  VORHANDENER HAUPTSAMMLER
-  REGENWASSERKANAL
-  SCHMUTZWASSERKANAL
-  GEPLANTER MISCHWASSERKANAL
-  SCHMUTZWASSERKANAL
-  REGENWASSERKANAL
-  MIT FLACHDACH AUSZUFÜHREN (SIEHE SATZUNG TEXTLICHER TEIL)
-  MIT DACHNEIGUNG 30° AUSZUFÜHREN
-  GRZ
GRUNDFLÄCHENZAHL
-  GFZ
GESCHOSSFLÄCHENZAHL
-  PLANGEBIETSGRENZE DES ÄNDERUNGSBLATTES NR. 1



SIEHE ÄNDERUNGSBLATT NR. 1

SIEHE BEBAUUNGSPLAN NR. 55 SÜDL. TEIL

ES WIRD BESCHEINIGT, DASS DIE DARSTELLUNG DES GEGENWÄRTIGEN ZUSTANDES, RICHTIG UND DIE FESTLEGE DER STADTBAULICHEN PLANUNG GEOMETRISCH EINDEUTIG IST.

SOEST, DEN 9. 10. 1964

 *J. Bohle*
OBERVERMESSUNGSRAAT

DIESER BEBAUUNGSPLAN IST GEMÄß § 10 DES BBAUG. VOM 23. JUNI 1960 (BGBl. I S. 341) DURCH BESCHLUß DES RATES DER STADT SOEST VOM 4. SEPT. 1964 ALS SATZUNG BESCHLOSSEN WORDEN.

BÜRGERMEISTER: *[Signature]*
RATSMITGLIED: *[Signature]*
STADTDIREKTOR: *[Signature]*

STADTPLANUNGSAMT SOEST ANGEFERTIGT SOEST, IM SEPTEMBER 1964

BEH. GEPR. VERM.-TECHN.

ENTWURFSBEARBEITUNG: *[Signature]*
SOEST, IM JANUAR 1964

STADTPLANER

DIESER BEBAUUNGSPLAN IST GEMÄß § 11 DES BBAUG. VOM 23. JUNI 1960 (BGBl. I S. 341) MIT VERFÜGUNG VOM 18. 11. 1964 - 34.3-54-47 GENEHMIGT WORDEN.

BERG, DEN 18. NOV. 1964

REGIERUNGSPRÄSIDENT: *[Signature]*
BÜRGERMEISTER: *[Signature]*
STADTDIREKTOR: *[Signature]*

DER ENTWURF DIESER BEBAUUNGSPLANES IST GEMÄß § 2 (1) DES BBAUG. VOM 23. JUNI 1960 (BGBl. I S. 341) DURCH BESCHLUß DES RATES DER STADT SOEST AM 4. MÄRZ 1964 AUFGESTELLT WORDEN.

SOEST, DEN 4. MAI 1964

STADTDIREKTOR: *[Signature]*

DER ENTWURF DIESER BEBAUUNGSPLANES HAT GEMÄß § 2 (6) DES BBAUG. VOM 23. JUNI 1960 (BGBl. I S. 341) IN DER ZEIT VOM 6. APRIL 1964 BIS 6. MAI 1964 OFFENGELEGEN.

BEMERKUNGEN: Die in der Zeit vom 6. April bis 6. Mai 1964 eingetragenen Änderungen sind in der Zeit vom 6. April bis 6. Mai 1964 im Rathaus öffentlich ausgestellt.

SOEST, DEN 6. MAI 1965

REGIERUNGSPRÄSIDENT: *[Signature]*
BÜRGERMEISTER: *[Signature]*
STADTDIREKTOR: *[Signature]*
STADTBAURAT: *[Signature]*