


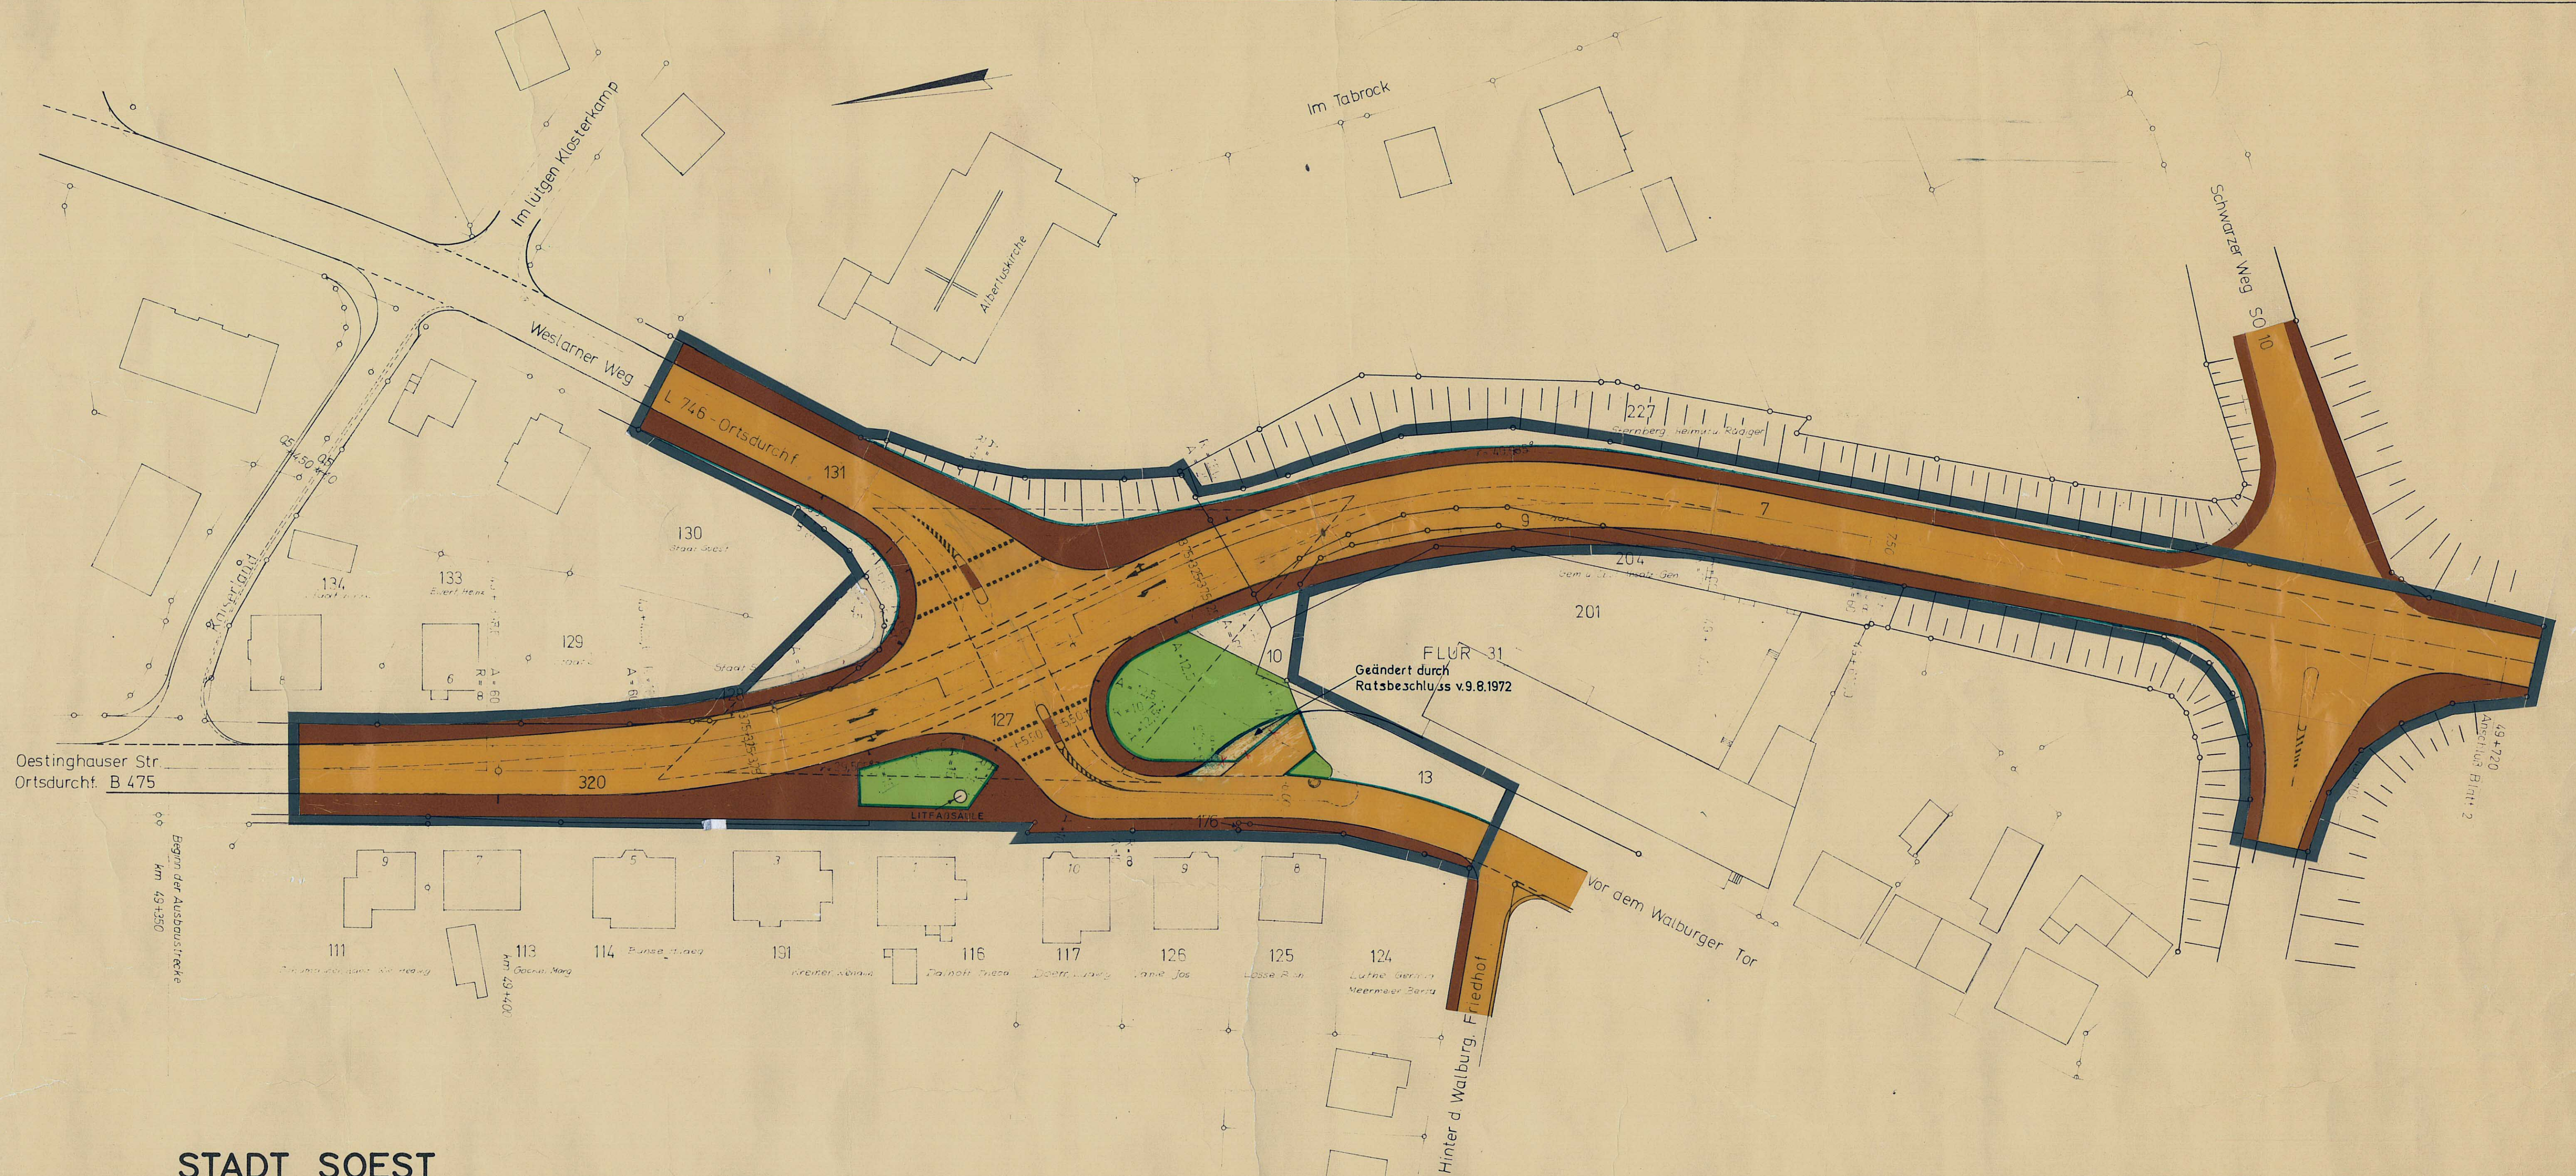

STADT SOEST ÄNDERUNGSBLATT NR. 2 ZUM BEBAUUNGSPLAN NR. 62 — STRASSENBEGRENZUNGSLINIENPLAN —

M. 1 : 500



Textliche Festsetzungen :

Die Sichtwinkel der Straßeneinmündungen sind von sichtbehindernden Anlagen und Pflanzungen (hierzu gehören auch die Einfriedigungen entlang den Straßen) über 0,50 m Höhe freizuhalten. Einzelne hochstämmige Bäume, deren Kronenunterkante nicht niedriger als 2,20 m sein darf sind zugelassen.

ZEICHENERKLÄRUNG

- PLANGEBIETSGRENZE
- STRASSENBEGRENZUNGSLINIE
- ÖFFENTL. VERKEHRSFLÄCHE
- ÖFFENTL. GRÜNFLÄCHE (GRÜNLAGE)
- SICHTWINKEL
- ÖFFENTL. VERKEHRSFL. (FUSSWEGE)

DIE PLANUNTERLAGE ENTSPRICH DEN ANFORDERUNGEN DES § 1 DER PLANZEICHENVERORDNUNG VOM 19. 1. 1965. DIE FESTLEGUNG DER STÄDTBAULICHEN PLANUNG IST GEOMETRISCH EINDEUTIG.

SOEST, DEN 11. März 1971



Göckling
VERMESSUNGSDIREKTOR

STADTPLANUNGSAMT: SOEST
ENTWURFSBEARBEITUNG:

SOEST, IM ... MAI ... 1970

STADTPLANUNGSAMT

ANGEFERTIGT:
SOEST, IM ... MAI ... 1970

STADTPLANUNGSAMT

DER ENTWURF DER 2. ÄNDERUNG DES BEBAUUNGSPLANES NR. 62 IST GEMÄSS § 2 (1) BBAUG. VOM 23.6.1960 (BGBL. I S. 341) DURCH BESCHLUSS DES RATES DER STADT SOEST AM 8. SEPT. 70 AUFGESTELLT WORDEN.

BÜRGERMEISTER

RATSMITGLIED

STADTDIREKTOR

SOEST, DEN 30. OKT. 1970

DER STADTDIREKTOR

DER ENTWURF DER 2. ÄNDERUNG DES BEBAUUNGSPLANES NR. 62 HAT GEMÄSS § 2 (1) BBAUG. VOM 23.6.1960 (BGBL. I S. 341) IN DER ZEIT VOM 28. SEPT. 70 BIS 29. OKT. 70 ÖFFENTLICH AUSGELEGEN.

SOEST, DEN 30. OKT. 1970

DER STADTDIREKTOR

GEMÄSS § 4 DER GEMEINDEORDNUNG FÜR DAS LAND NORDRHEIN-WESTFALEN VOM 28.10.1952 IN DER FASSUNG VOM 11.8.1969 (GV NW S. 656 BZW. SGV NW 2020) UND § 10 DES BUNDESBAUGESETZES VOM 23. JUNI 1960 (BGBL. I S. 341) HAT DER RAT DER STADT SOEST AM 2. MÄRZ 1971 DIE 2. ÄNDERUNG ZUM BEBAUUNGSPLAN NR. 62 ALS STÄDTBAULICHE BESCHLÜSSE.

BÜRGERMEISTER

RATSMITGLIED

STADTDIREKTOR



DIESE 2. ÄNDERUNG DES BEBAUUNGSPLANES NR. 62 IST GEMÄSS § 11 BBAUG. VOM 23.6.1960 (BGBL. I S. 341) MIT VERFÜGUNG VOM 22.6.71 GENEHMIGT WORDEN.

ARNSBURG, DEN 1.7.71

DER REGIERUNGSPRÄSIDENT

IM AUFTRAG

Braun

BÜRGERMEISTER

SOEST

ARNSBURG

DIESE MIT VERFÜGUNG VOM 22. JUNI 1971 GENEHMIGTE 2. ÄNDERUNG DES BEBAUUNGSPLANES NR. 62 TRITT MIT DER BEKANNTMACHUNG DER GENEHMIGUNG IN DEN SOESTER TAGESZEITUNGEN GEMÄSS § 12 BBAUG. VOM 23.6.1960 (BGBL. I S. 341) AM 13.7. 1971

DER BEBAUUNGSPLAN TRITT WÄHREND DER DIENSTSTUNDEN IM RATHAUS ÖFFENTLICH AUS

BÜRGERMEISTER

SOEST

ARNSBURG

SOEST