


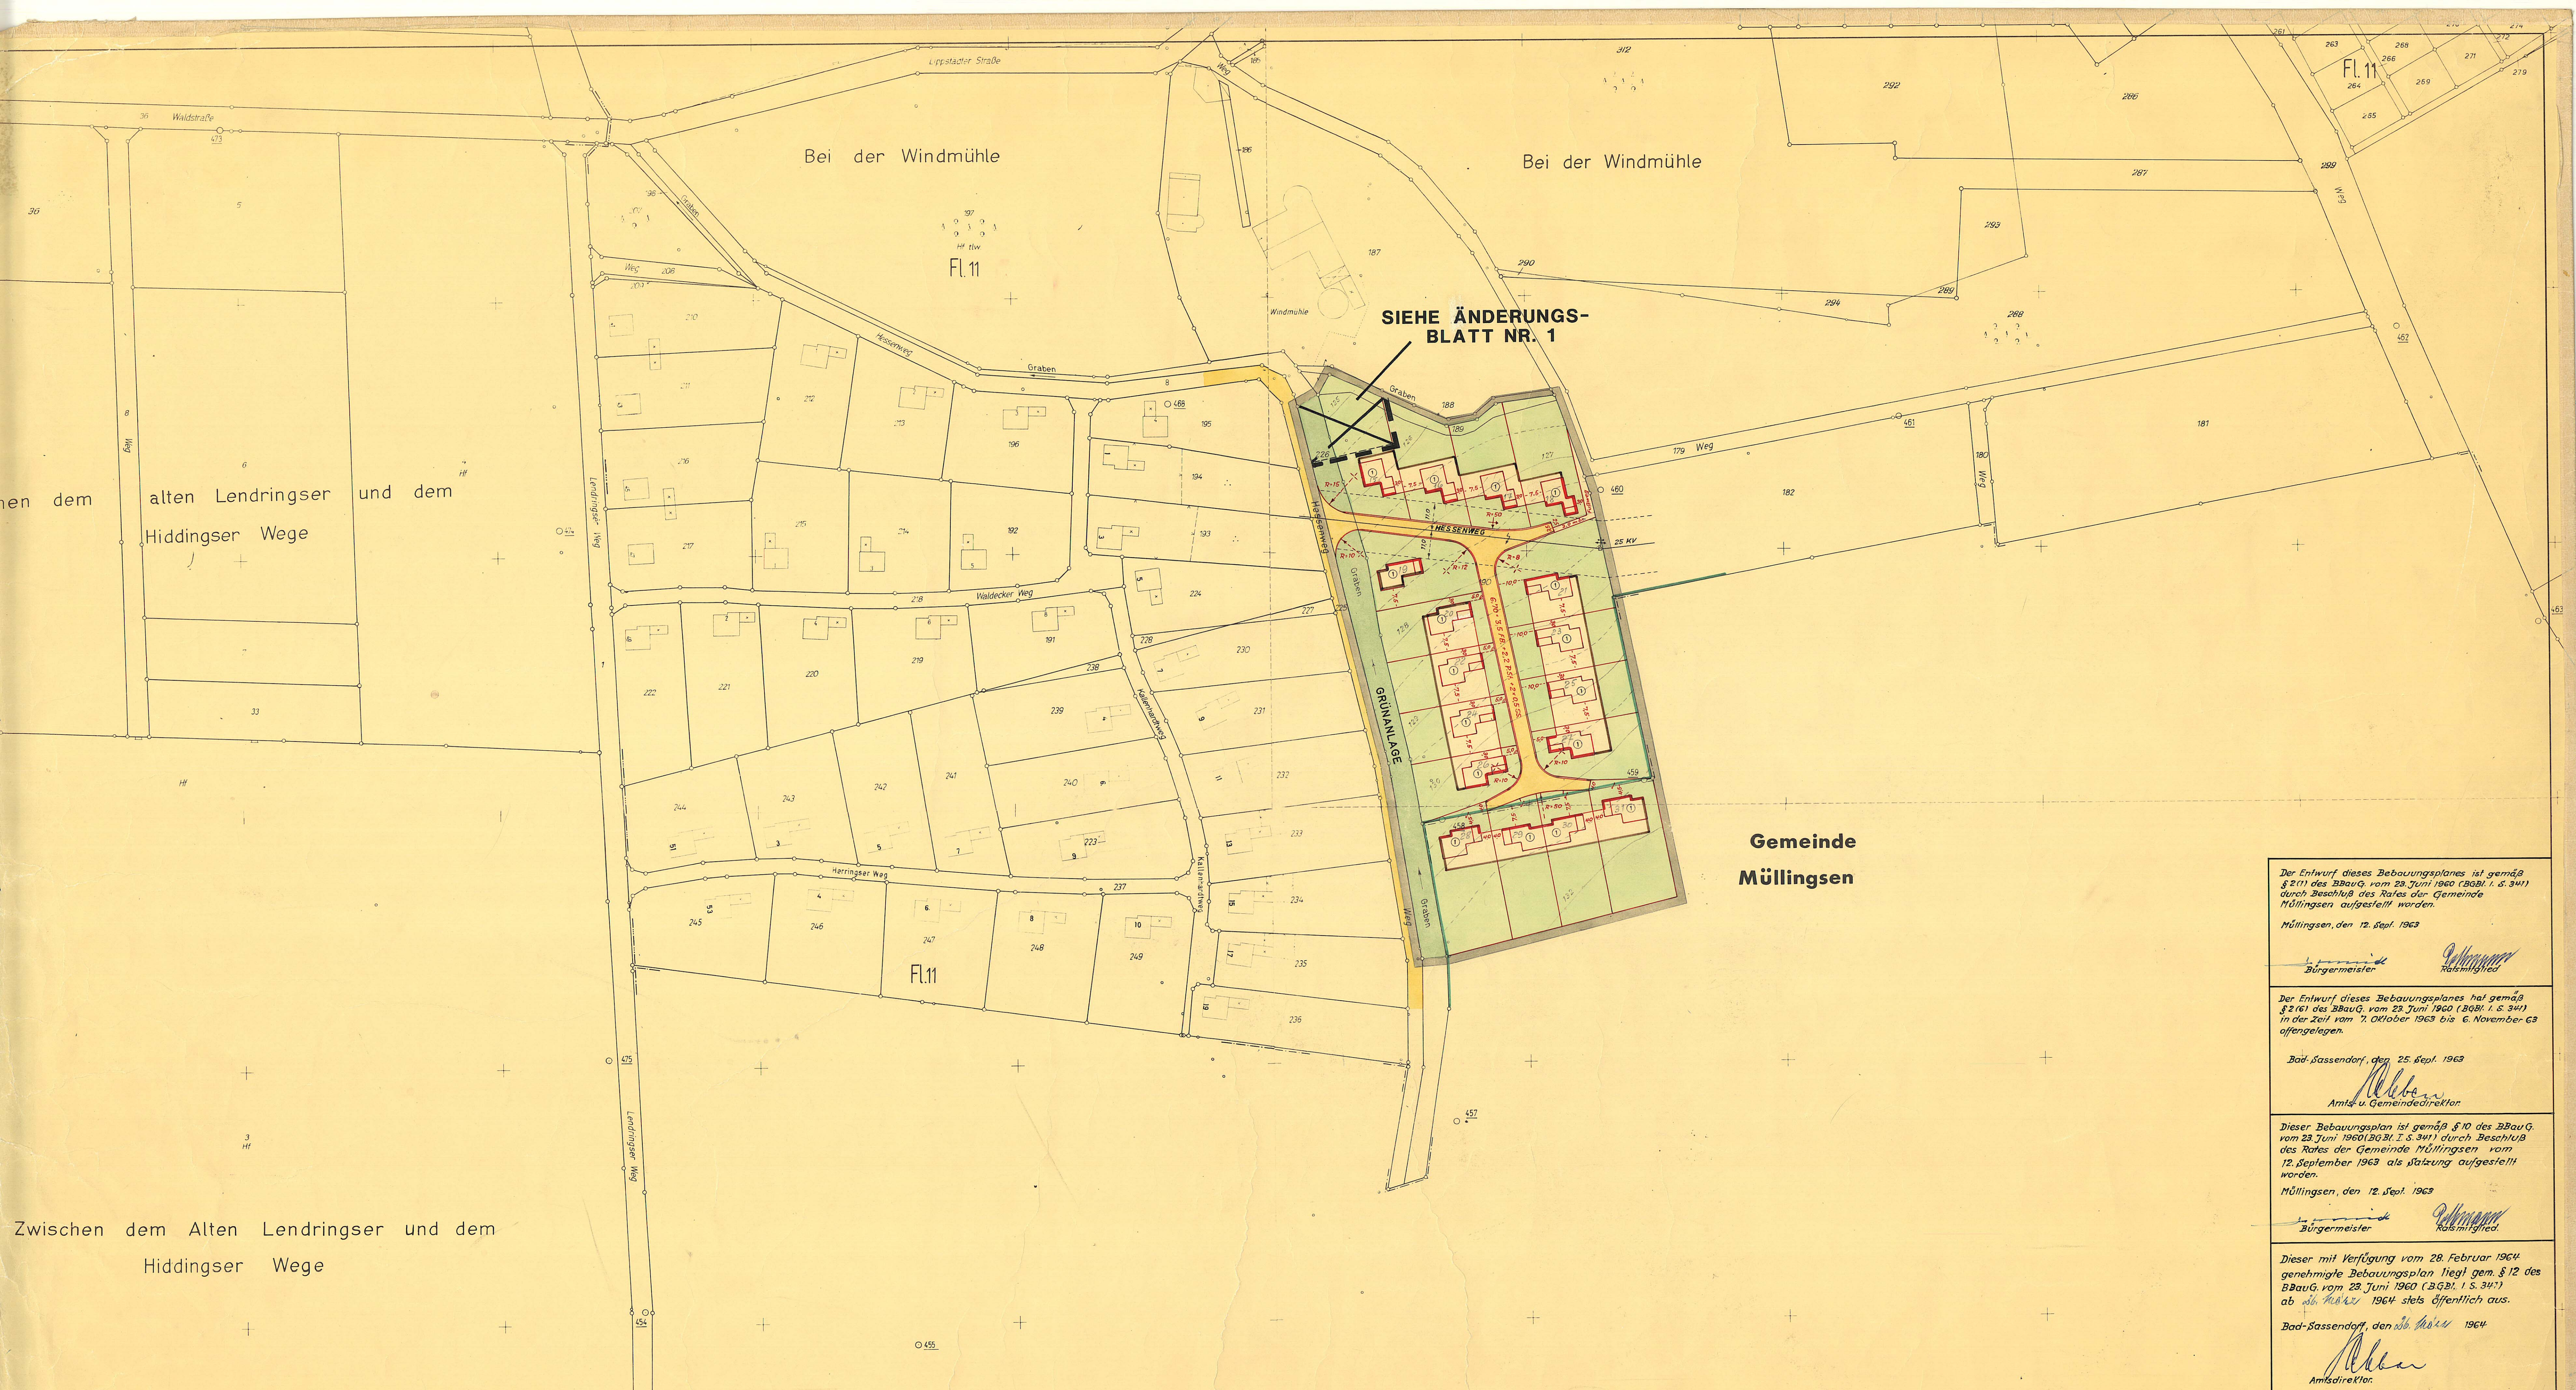

Der Entwurf dieses Bebauungsplanes ist gemäß § 2(1) des BBauG vom 28. Juni 1960 (BGBl. I S. 341) durch Beschluß des Rates der Gemeinde Müllingsen aufgestellt worden.
Müllingsen, den 12. Sept. 1963
Bürgermeister: [Signature] Ratsmitglied: [Signature]

Der Entwurf dieses Bebauungsplanes hat gemäß § 2(6) des BBauG vom 28. Juni 1960 (BGBl. I S. 341) in der Zeit vom 7. Oktober 1963 bis 6. November 63 offengelegen.
Bad Sassendorf, den 25. Sept. 1963
Amts- u. Gemeindevorsteher: [Signature]

Dieser Bebauungsplan ist gemäß § 10 des BBauG vom 28. Juni 1960 (BGBl. I S. 341) durch Beschluß des Rates der Gemeinde Müllingsen vom 12. September 1963 als Satzung aufgestellt worden.
Müllingsen, den 12. Sept. 1963
Bürgermeister: [Signature] Ratsmitglied: [Signature]

Dieser mit Verfügung vom 28. Februar 1964 genehmigte Bebauungsplan liegt gem. § 12 des BBauG vom 28. Juni 1960 (BGBl. I S. 341) ab 19. März 1964 stets öffentlich aus.
Bad Sassendorf, den 19. März 1964
Amtsdirektor: [Signature]

Gemeinde: SOEST

Bebauungsplan Nr. 71

Flucht- und Baulinien, Bauzonen, Baugestaltung

Gemarkung: SOEST Flur: 11

M. 1:1000

Gebäudebestand		Grenzen, Flucht- und Baulinien		Verkehrs-, Versorgungs- u. Entwässerungsanlagen		Verkehrs-, Grün- und Bauflächen		Baugebiet		Geplante Bebauung					
Vorh. Abbr.	Wohngebäude Wirtschaftsgebäude Öffentl. Gebäude Mauer Geschäftszahl	Flurgrenze Gemeindegrenze Flurstücksgrenze Eigentumsgrenze Grenze des Plangebietes Grenze des Umlegungsgebietes	hintere u. seitwärtige Baugrenze unverändert bestehenbleibende Flucht-, Bau- und Vorgartellinie neue Fluchtlinie neue Bau- und Vorgartellinie neue Flucht- und Baulinie Festlegung der Begrenzung der anbaufreien Straßenstrecke	Bordstein hoch Bordstein versenkt Hydrant Kabelschacht Straßenbeleuchtung Warnungstafel Fahrbahnmarkierungen	Omnibushaltestelle Kanalschacht Kanalleitung Mischsystem Trennsystem Straßensinkkasten	Fernheizleitung Fernspreibleitung Starkstromkabel Starkstromfreileitung Gasleitung Niveaugleiche Markierung	verbleibend neu Öffentl. Verkehrsfläche Straßen Öffentl. Verkehrsfläche (Parkplatz) Baufläche Private Grünfläche und Vorgarten Öffentl. Grünfläche Kleingarten Durchfahrt Arkaden	WR g WR o WR g WR o WR g WR o WA g WA o WA g WA o MI g MI o MI g MI o Reines Wohngebiet Allgem. Wohngebiet Mischgebiet	GE g GE o GE g GE o GI g GI o MD g MD o WS g WS o SO g SO o Gewerbegebiet Industriegebiet Dorfgebiete Kleinsiedlungsgebiet Sondergebiet Geschäftszahl o offene Bebauung g geschl. Bebauung	1 geschl. Bebauung 2 geschl. Bebauung geschl. Bebauung geschl. Bebauung					
I II III															
Es wird bescheinigt, daß die Darstellung des gegenwärtigen Zustandes richtig und die Festlegung der städtebaulichen Planung geometrisch einwandfrei ist.		Stadtplanungsamt: Soest Angefertigt: Soest, im Dezember 1963 Beh. gepr. Verl.-Techniker Entwurfsbearbeitung: Soest, im April 1963 Stadtplaner		Der Entwurf dieses Bebauungsplanes ist gemäß § 2 (1) des BBauG vom 28. Juni 1960 (BGBl. I S. 341) durch Beschluß des Rates der Stadt Soest aufgestellt worden. Soest, den 16. Juli 1963 Bürgermeister: <i>[Signature]</i> Ratsmitglied: <i>[Signature]</i> Stadtplaner: <i>[Signature]</i>		Der Entwurf dieses Bebauungsplanes hat gemäß § 2 (6) des BBauG vom 28. Juni 1960 (BGBl. I S. 341) in der Zeit vom 7. Okt. 1963 bis 7. Nov. 1963 offengelegen. Soest, den 11. Nov. 1963 Der Stadtplaner: <i>[Signature]</i>		Dieser Bebauungsplan ist gemäß § 10 des BBauG vom 28. Juni 1960 (BGBl. I S. 341) durch Beschluß des Rates der Stadt Soest vom 20. Dezember 1963 als Satzung aufgestellt worden. Soest, den 20. Dez. 1963 Stadtplaner: <i>[Signature]</i>		Dieser Bebauungsplan ist gemäß § 11 des BBauG vom 28. Juni 1960 (BGBl. I S. 341) mit Verfügung vom 28.2.64 34.3-57-01 genehmigt worden. Arnsberg, den 4.3.1964 Stadtplanungspräsident: <i>[Signature]</i> Im Auftrag: <i>[Signature]</i>		Dieser mit Verfügung vom 28.2.1964 genehmigte Bebauungsplan liegt gemäß § 12 des BBauG vom 28. Juni 1960 (BGBl. I S. 341) ab 19. März stets öffentlich aus. Soest, den 20. März 1964 Stadtplaner: <i>[Signature]</i> Stadtplanungspräsident: <i>[Signature]</i>		Landesstraßen-Bauamt Änderungen Bemerkungen	