


STADT SOEST

BEBAUUNGSPLAN NR. 76

M. 1:1000

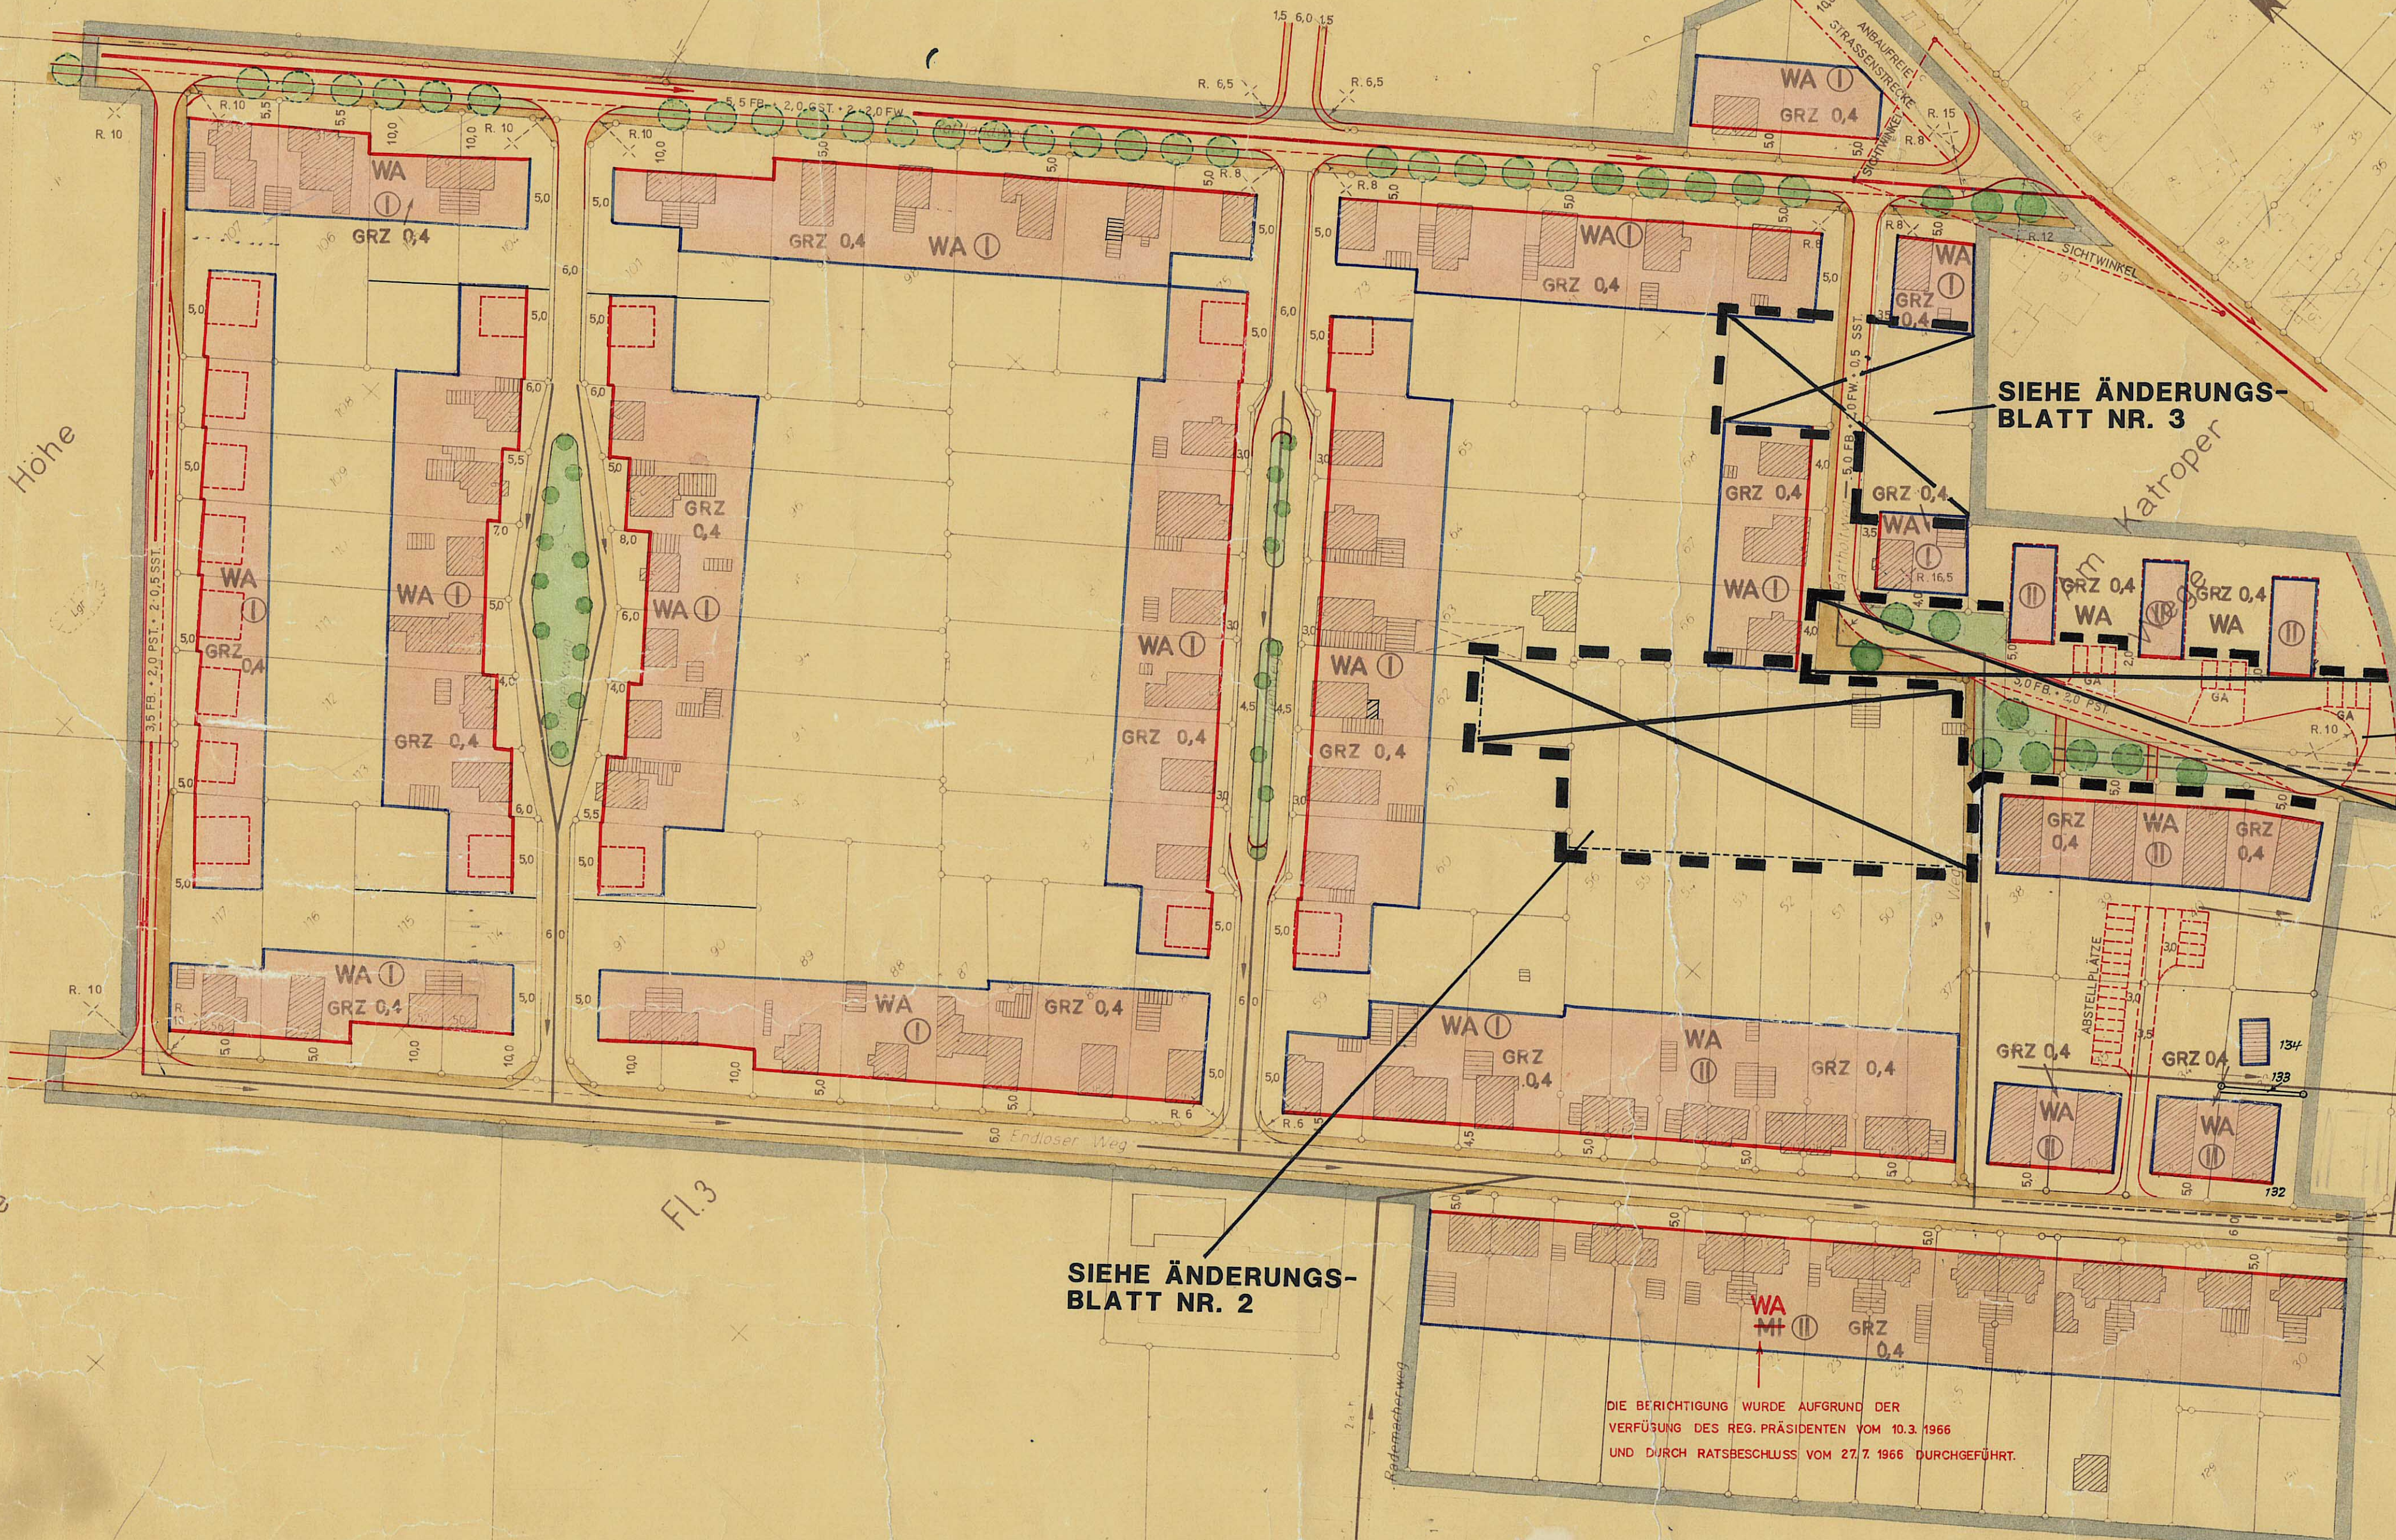

ZEICHENERKLÄRUNG

- PLANGEBIETSGRENZE
- ÖFFENTLICHE VERKEHRSFLÄCHE (STRASSEN)
- ÖFFENTLICHE VERKEHRSFLÄCHE (FUSSWEGE)
- ÖFFENTLICHE GRÜNFLÄCHE MIT BAUMANPFLANZUNG
- VORHANDENE BEBAUUNG
- WA ÜBERBAUBARE GRUNDSTÜCKSFLÄCHE (ALLGEMEINES WOHNGEBIET)
- MI ÜBERBAUBARE GRUNDSTÜCKSFLÄCHE (MISCHGEBIET)
- ① ② GESCHOSSZAHL (ZWINGEND)
- BAULINIE (ZWINGEND)
- BAUGRENZE
- GRZ GRUNDFLÄCHENZAHL
- VORHANDENER MISCHWASSERKANAL
- VORHANDENER SCHMUTZWASSERKANAL
- GEPLANTER MISCHWASSERKANAL
- GA GARAGEN

SIEHE ÄNDERUNGS-
BLATT NR. 3

SIEHE ÄNDERUNGS-
BLATT NR. 1

SIEHE ÄNDERUNGS-
BLATT NR. 2

DIE BERICHTIGUNG WURDE AUFGRUND DER
VERFÜGUNG DES REG. PRÄSIDENTEN VOM 10.3.1966
UND DURCH RATSCHLUS VOM 27.7.1966 DURCHFÜHRT.

ES WIRD BESCHENIGT, DASS DIE DARSTELLUNG
DES GEGENWÄRTIGEN ZUSTANDES RICHTIG UND
DIE FESTLEGUNG DER STADTEBAULICHEN PLA-
NUNG GEOMETRISCH EINDEUTIG IST.

SOEST, DEN 28.10.1965
Böckling
VERMESSUNGSRA

STADTPLANUNGSAMT: SOEST
SOEST, IM AUGUST 1965
Hehoff

BEH. GEP. VERM. TECHN.
ENTWURFSBEARBEITUNG:
SOEST, IM JULI 1965
W. J.
STADTLÄN

DER ENTWURF DIESES BEBAUUNGSPLANES IST GEMÄß
§ 2 (1) DES BBAUG. VOM 23. JUNI 1960 (BGBl. I S. 341)
DURCH BESCHLUß DES RATES DER STADT SOEST
AM 3. SEPT. 1965 AUFGESTELLT WORDEN.

BÜRGERMEISTER:
RATSMITGLIED:
STADTDIREKTOR:

DER ENTWURF DIESES BEBAUUNGSPLANES
HAT GEMÄß § 2 (6) DES BBAUG. VOM
23. JUNI 1960 (BGBl. I S. 341) IN DER ZEIT
VOM 22.9.1965 BIS 22.10.1965
OFFENGELEGEN.

SOEST, DEN 25.10.1965
DER STADTDIREKTOR

DIESER BEBAUUNGSPLAN IST GEMÄß § 10 DES BBAUG.
VOM 23. JUNI 1960 (BGBl. I S. 341) DURCH BESCHLUß
DES RATES DER STADT SOEST VOM 21. DEZ. 1965
ALS SATZUNG BESCHLOSSEN WORDEN.

BÜRGERMEISTER:
RATSMITGLIED:
STADTDIREKTOR:

DIESER BEBAUUNGSPLAN IST GEMÄß § 11 DES
BBAUG. VOM 23. JUNI 1960 (BGBl. I S. 341) MIT VER-
FÜGUNG VOM 10.3.1966 GENEHMIGT
WORDEN.

REGIERUNGSPRÄSIDENT
ARNHEIM, DEN 22.3.1966
DER REGIERUNGSPRÄSIDENT

DIESER MIT VERFÜGUNG VOM 10. MÄRZ 1966
GENEHMIGTE BEBAUUNGSPLAN LIEGT GEMÄß § 12
DES BBAUG. VOM 23. JUNI 1960 (BGBl. I S. 341) AB
30.7.1966 WÄHREND DER DIENSTSTUNDEN
IM RATHAUS ÖFFENTLICH AUS.

SOEST, DEN 30.7.1966
BÜRGERMEISTER:
TECHN. BEIGEOHNETER
UND STADTBÜRGER

BEMERKUNGEN: