


STADT SOEST
BEBAUUNGSPLAN NR. 96
M. 1:500

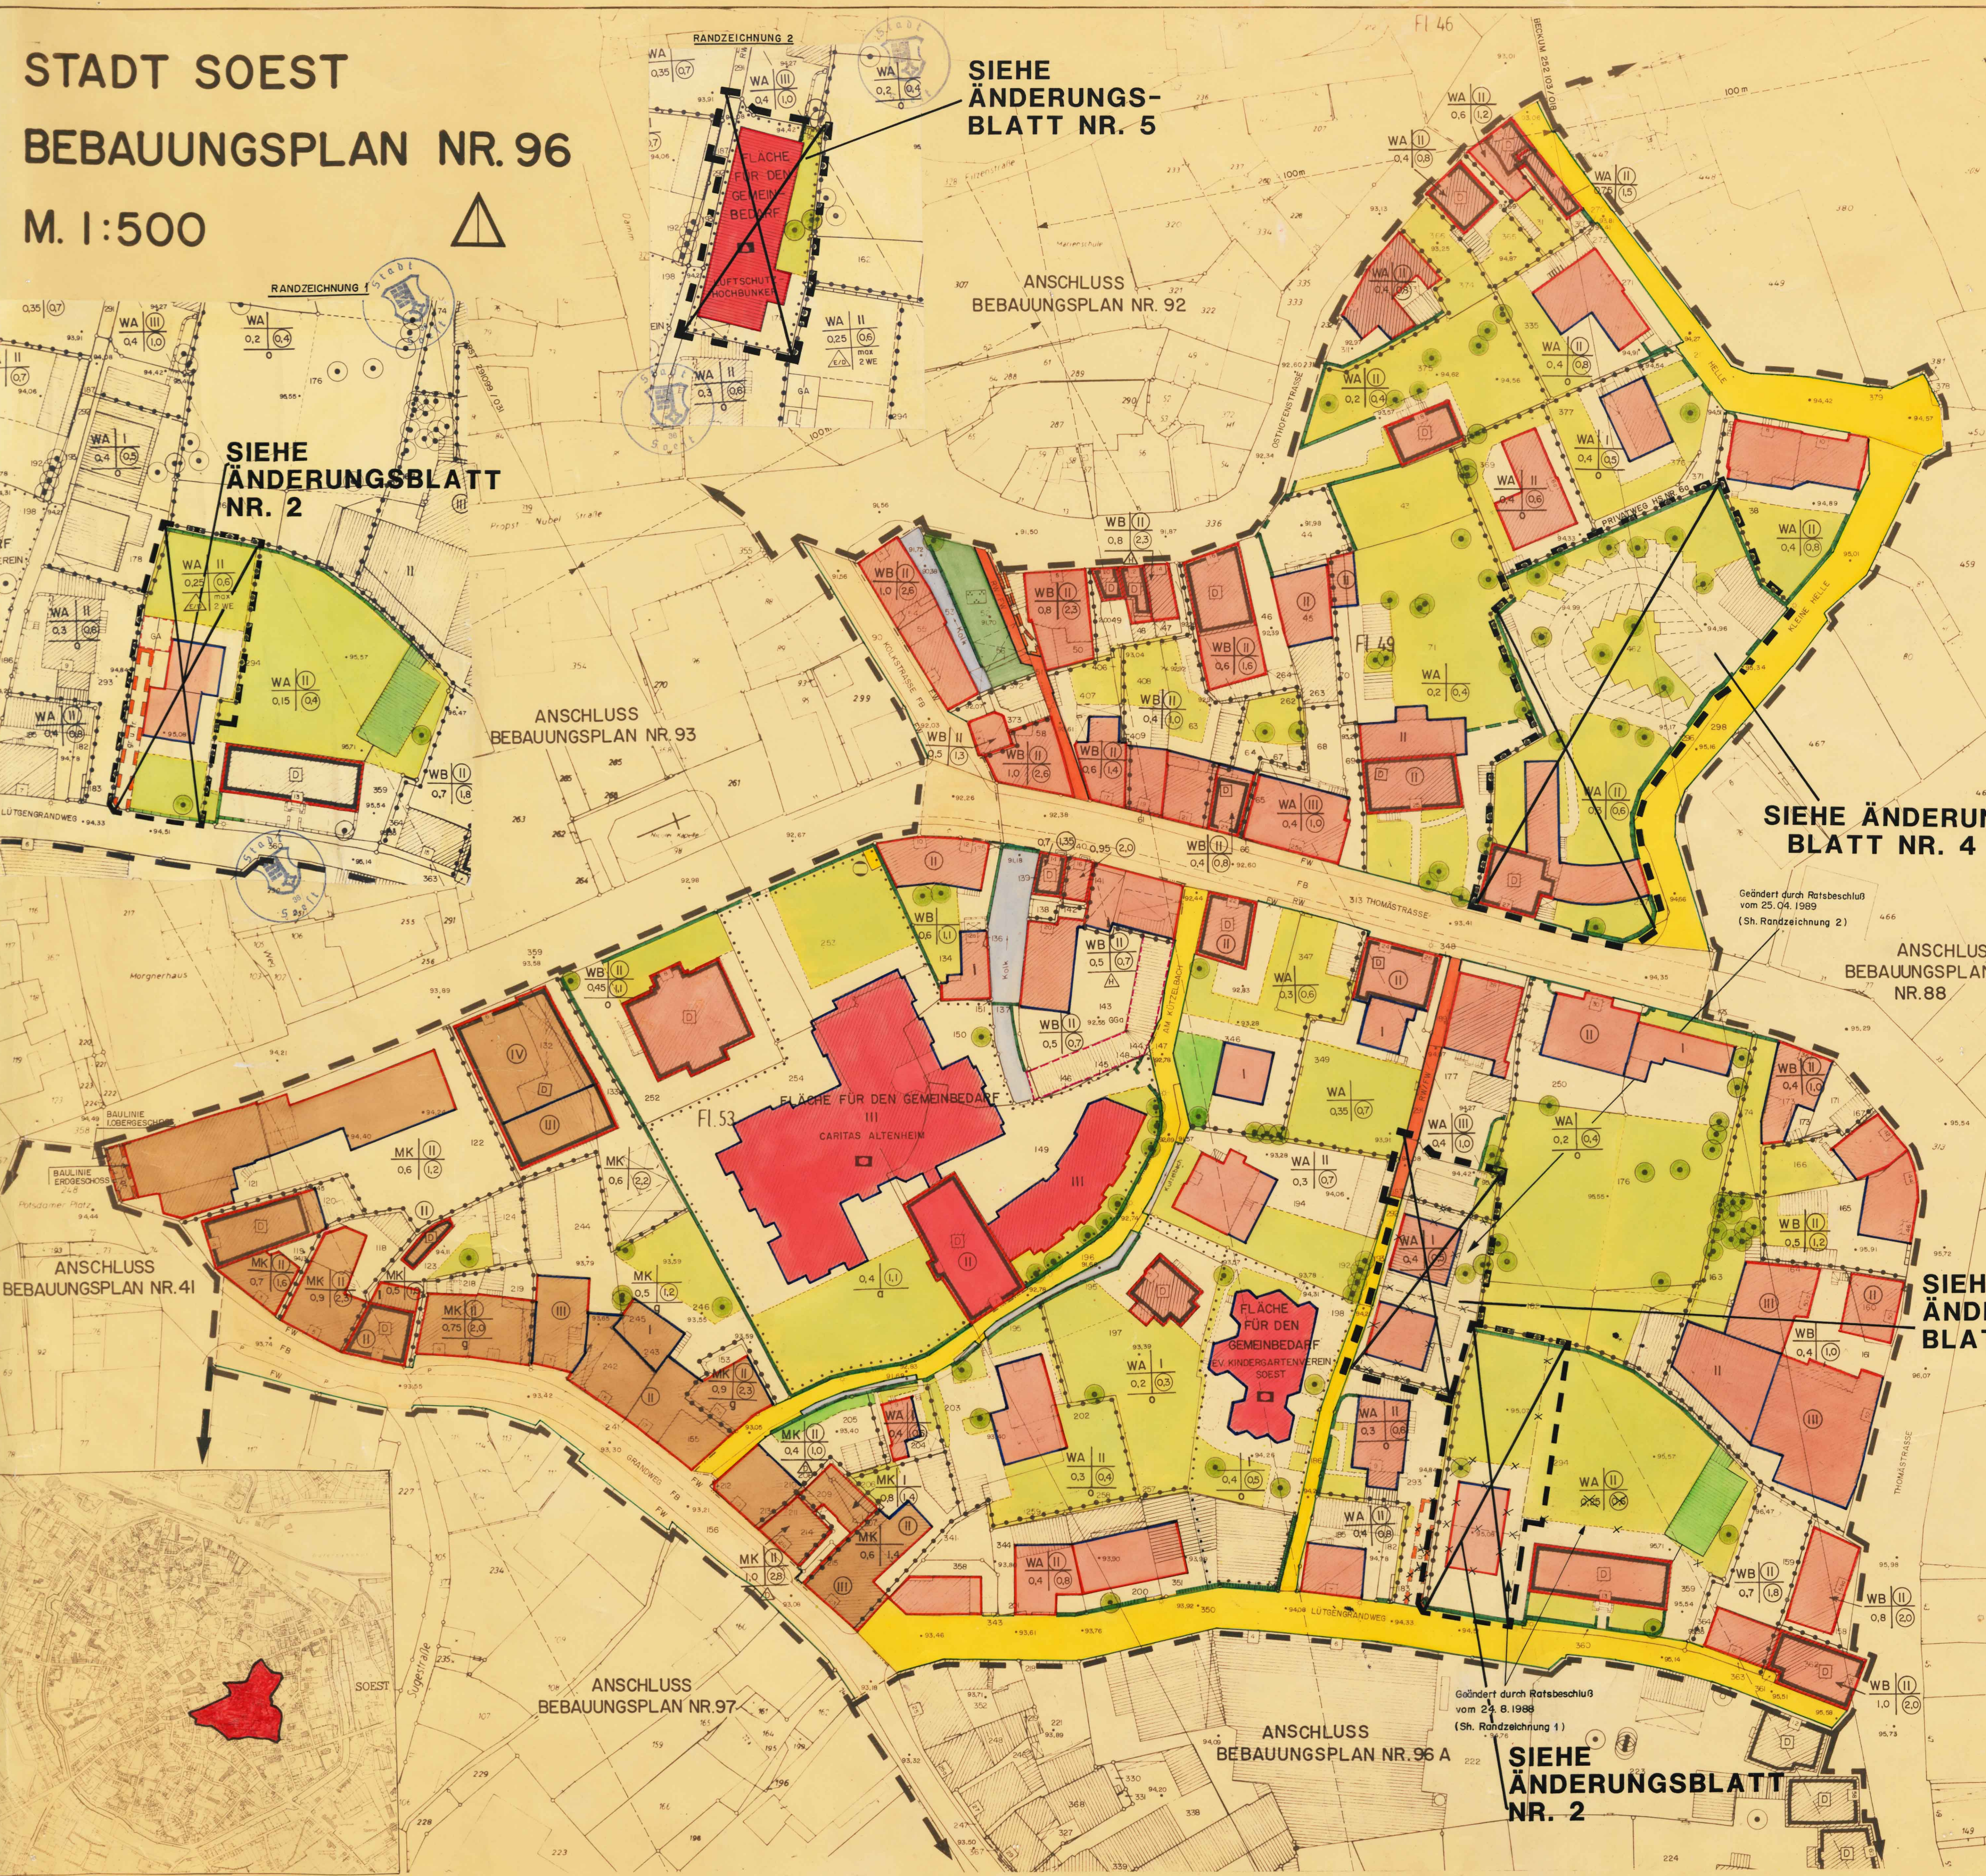

1. Überbauung und nicht überbauung Grundstücksflächen

Baulinie gem. § 23 (2) BauNVO
Auf dieser Linie muß gebaut werden. Ein Vor- oder Zurücktreten von Gebäudeteilen in geringfügigem Ausmaß kann zugelassen werden.

Baugrenze gem. § 23 (3) BauNVO
Gebäude und Gebäudeteile dürfen diese Linie nicht überschreiten. Ein Vortreten von Gebäudeteilen in geringfügigem Ausmaß kann zugelassen werden.

Überbauung Grundstücksflächen gem. § 9 (1) Nr. 2 BBauG
Das ist der farblich so festgelegte und durch Baulinien und Baugrenzen begrenzte Teil des Baugebietes, auf dem bauliche Anlagen errichtet werden dürfen.

Nicht überbauung Grundstücksflächen gem. § 9 (1) Nr. 2 BBauG
Flächen für die Erhaltung von Bäumen und Sträuchern - als Teil der nicht überbauung Grundstücksflächen - gem. § 9 (1) Nr. 25 b BBauG (Doppelhaushälterei)
Stellplätze, Garagen und Nebenanlagen gem. § 14 Abs. 1 u. 2 BauNVO mit Ausnahme von Gartenanlagen sind gemäß § 23 Abs. 5 BauNVO auf diesen Flächen nicht zulässig.

Flächen für das Anpflanzen von Bäumen und Sträuchern gem. § 9 (1) Nr. 25 b BBauG
Vorhandene zu erhaltende Bäume gem. § 9 (1) Nr. 25 b BBauG

4. Höhenlage der baulichen Anlagen gem. § 9 Abs. 2 BBauG
Die Erdgeschossfußbodenhöhe der baulichen Anlagen in diesem Plangebiet darf von der Gebäudemitte aus, das Maß von 50 cm über der fertig ausgebauten angrenzenden Verkehrsfläche (Straße, Fußweg usw.) bzw. über der natürlichen Geländeoberfläche nicht überschreiten.

5. Öffentliche Grünflächen gem. § 9 (1) Nr. 15 BBauG
Grünfläche - Parkanlage -

6. Öffentliche Verkehrsflächen gem. § 9 (1) Nr. 11 BBauG
Verkehrsflächen
Verkehrsflächen besonderer Zweckbestimmung
Mischverkehr
Fußweg/Radweg
Straßenbegrenzungslinie, Begrenzung sonstiger Verkehrsflächen

7. Sonstige Festsetzungen

Abgrenzung unterschiedlicher Nutzung gem. § 16 (5) BauNVO
von Baugebieten oder Abgrenzung des Maßes der Nutzung innerhalb eines Baugebietes.

Flächen für Gemeinschaftsanlagen - Garagenhof - gem. § 9 (1) Nr. 22 BBauG
Geh- und Fahrrecht zugunsten der Stadt Soest Flurstück 294 der Flur 49 (verheerter Kitzelbach)

B. Nachträgliche Festsetzungen für den Denkmalschutz
Einzelanlagen (unbewegliche Kulturdenkmale) die dem Denkmalschutz unterliegen.
Vorhandene Grünanlagen; diese Anlagen unterliegen dem Schutz des § 39 b BBauG gem. § 2 der örtlichen Bauvorschrift über Gestaltung von 19.6.1985. In Kraft getreten am 13.7.1985.

C. Sonstige Darstellungen (keine Festsetzungen)
Vorhandene Bebauung
Grundstücksgrenzen mit Grenzzeichen
Geplante neue Grundstücksgrenzen
Nutzungsgrenze
Flurstücknummer
Flurgrenze
Gebäudepunkt mit Höhenangabe
Treppenanlage
Geplante Grünandemauern
Richtfunktrasse mit Schutzbereich
Wasserflächen (Kütlbach, Kalk)

Hinweis:
Vor einer Bebauung ist eine Überprüfung der Grundstücksflächen nach evtl. nach vorhandenen Kompfmitteln durchzuführen.

Bauflächendruck
Gem. § 4 (2) der Gemeindeordnung NRW in Verbindung mit § 16 (1) Nr. 3a FlurG wird darauf hingewiesen, dass die Bebauung der Grundstücke, die vorwiegend und für die Erhaltung von Bäumen durchzuführen sind, die Bebauung, die diese Bebauung wesentlich beeinträchtigt oder zerstört werden.

2. Art der baulichen Nutzung

WA
Allgemeine Wohngebiete gem. § 4 BauNVO
zulässig sind:
Nr. 1 Wohngebäude,
Nr. 2 die der Versorgung des Gebietes dienenden Uden, Schank- und Speisewirtschaften sowie nicht störenden Handwerksbetriebe,
Nr. 3 Anlagen für kirchliche, kulturelle, soziale und gesundheitliche Zwecke,
Die gem. § 4 (3) BauNVO genannten Ausnahmen
Nr. 1 Betriebe des Beherbergungsgewerbes,
Nr. 2 sonstige nicht störende Gewerbebetriebe,
Nr. 3 Anlagen für Verwaltungen sowie für sportliche Zwecke
Müssen zugelassen werden.
Die gem. § 4 (3) BauNVO genannten Ausnahmen
Nr. 4 Gartenbetriebe
Nr. 5 Tankstellen
Nr. 6 Ställe für Kleintierhaltung als Zubehör zu Kleinsiedlungen und landwirtschaftlichen Nebenerwerbsstellen werden gem. § 1 (6) BauNVO in diesem Plangebiet als nicht zulässig erklärt.

WB
Gebiete zur Erhaltung und Entwicklung der Wohnnutzung (besondere Wohngebiete) gem. § 4 a BauNVO
zulässig sind:
Nr. 1 Wohngebäude,
Nr. 2 Uden, Betriebe des Beherbergungsgewerbes, Schank- und Speisewirtschaften,
Nr. 3 sonstige Gewerbebetriebe,
Nr. 4 Geschäfte- und Bürobetriebe,
Nr. 5 Anlagen für kirchliche, kulturelle, soziale, sportliche und gesundheitliche Zwecke
Die gem. § 4 a (3) BauNVO genannte Ausnahme
Nr. 1 Anlagen für zentrale Einrichtungen der Verwaltung kann zugelassen werden.
Die gem. § 4 a (3) BauNVO genannten Ausnahmen
Nr. 2 Vergilgungststätten,
Nr. 3 Tankstellen
werden gemäß § 1 (6) BauNVO in diesem Plangebiet als nicht zulässig erklärt.

Gem. § 4 a Abs. 4 Nr. 1 BauNVO sind in den Geschossen oberhalb des Erdgeschosses nur Wohnungen zulässig.

MK
Kerngebiete mit eingeschränkter Nutzung gem. § 7 BauNVO in Verbindung mit § 1 Abs. 4 und 5 BauNVO
zulässig sind:
Nr. 1 Geschäfts- und Verwaltungsbetriebe,
Nr. 2 Einzelhandelsbetriebe mit höchstens 400 qm Geschosfläche gem. § 1 (9) BauNVO
Schank- und Speisewirtschaften und Betriebe des Beherbergungsgewerbes
Nr. 3 sonstige nicht störende Gewerbebetriebe
Nr. 4 Anlagen für kirchliche, kulturelle, soziale und gesundheitliche Zwecke
Nr. 5 Wohnungen für Aufsicht- und Herrschaftspersonen sowie für Betriebsleiter und Betriebsleiter
Nr. 7 sonstige Wohnungen oberhalb des 1. Obergeschosses.
Nicht zulässig sind gem. § 1 Abs. 5 BauNVO
Nr. 5 Tankstellen in Zusammenhang mit Parkhäusern und Großgaragen.
Nicht zulässig sind gem. § 1 Abs. 5 BauNVO
Vergilgungststätten
Die gem. § 7 (3) BauNVO genannten Ausnahmen
Nr. 2 Wohnungen, die nicht unter Abs. 2 Nr. 6 und 7 fallen
kann gemäß § 1 Abs. 5 BauNVO zugelassen werden.
Die gem. § 7 (3) BauNVO genannte Ausnahme
Nr. 1 Tankstellen, die nicht unter Abs. 2 Nr. 5 fallen, wird gem. § 1 (6) BauNVO in diesem Plangebiet als nicht zulässig erklärt.

Gem. § 7 Abs. 4 Nr. 2 BauNVO
sind mindestens 50 % der zulässigen Geschosfläche für Wohnungen zu verwenden.

Flächen für den Gemeinbedarf gem. § 9 Abs. 1 Nr. 5 BBauG
Caritas Altenheim
Ev. Kindergartenverein Soest
Luftschutzbunker

2. Art der baulichen Nutzung und Bäume

Zahl der Vollgeschosse - zwingend - gem. § 17 (4) BauNVO
II, III, IV
z.B. 0,4
z.B. 0,8
z.B. 1,2
z.B. 1,6
z.B. 2,0
z.B. 2,4
z.B. 2,8
z.B. 3,2
z.B. 3,6
z.B. 4,0
z.B. 4,4
z.B. 4,8
z.B. 5,2
z.B. 5,6
z.B. 6,0
z.B. 6,4
z.B. 6,8
z.B. 7,2
z.B. 7,6
z.B. 8,0
z.B. 8,4
z.B. 8,8
z.B. 9,2
z.B. 9,6
z.B. 10,0
z.B. 10,4
z.B. 10,8
z.B. 11,2
z.B. 11,6
z.B. 12,0
z.B. 12,4
z.B. 12,8
z.B. 13,2
z.B. 13,6
z.B. 14,0
z.B. 14,4
z.B. 14,8
z.B. 15,2
z.B. 15,6
z.B. 16,0
z.B. 16,4
z.B. 16,8
z.B. 17,2
z.B. 17,6
z.B. 18,0
z.B. 18,4
z.B. 18,8
z.B. 19,2
z.B. 19,6
z.B. 20,0
z.B. 20,4
z.B. 20,8
z.B. 21,2
z.B. 21,6
z.B. 22,0
z.B. 22,4
z.B. 22,8
z.B. 23,2
z.B. 23,6
z.B. 24,0
z.B. 24,4
z.B. 24,8
z.B. 25,2
z.B. 25,6
z.B. 26,0
z.B. 26,4
z.B. 26,8
z.B. 27,2
z.B. 27,6
z.B. 28,0
z.B. 28,4
z.B. 28,8
z.B. 29,2
z.B. 29,6
z.B. 30,0
z.B. 30,4
z.B. 30,8
z.B. 31,2
z.B. 31,6
z.B. 32,0
z.B. 32,4
z.B. 32,8
z.B. 33,2
z.B. 33,6
z.B. 34,0
z.B. 34,4
z.B. 34,8
z.B. 35,2
z.B. 35,6
z.B. 36,0
z.B. 36,4
z.B. 36,8
z.B. 37,2
z.B. 37,6
z.B. 38,0
z.B. 38,4
z.B. 38,8
z.B. 39,2
z.B. 39,6
z.B. 40,0
z.B. 40,4
z.B. 40,8
z.B. 41,2
z.B. 41,6
z.B. 42,0
z.B. 42,4
z.B. 42,8
z.B. 43,2
z.B. 43,6
z.B. 44,0
z.B. 44,4
z.B. 44,8
z.B. 45,2
z.B. 45,6
z.B. 46,0
z.B. 46,4
z.B. 46,8
z.B. 47,2
z.B. 47,6
z.B. 48,0
z.B. 48,4
z.B. 48,8
z.B. 49,2
z.B. 49,6
z.B. 50,0
z.B. 50,4
z.B. 50,8
z.B. 51,2
z.B. 51,6
z.B. 52,0
z.B. 52,4
z.B. 52,8
z.B. 53,2
z.B. 86,0
z.B. 86,4
z.B. 86,8
z.B. 87,2
z.B. 87,6
z.B. 88,0
z.B. 88,4
z.B. 88,8
z.B. 89,2
z.B. 89,6
z.B. 90,0
z.B. 90,4
z.B. 90,8
z.B. 91,2
z.B. 91,6
z.B. 92,0
z.B. 92,4
z.B. 92,8
z.B. 93,2
z.B. 93,6
z.B. 94,0
z.B. 94,4
z.B. 94,8
z.B. 95,2
z.B. 95,6
z.B. 96,0
z.B. 96,4
z.B. 96,8
z.B. 97,2
z.B. 97,6
z.B. 98,0
z.B. 98,4
z.B. 98,8
z.B. 99,2
z.B. 99,6
z.B. 100,0
z.B. 100,4
z.B. 100,8
z.B. 101,2
z.B. 101,6
z.B. 102,0
z.B. 102,4
z.B. 102,8
z.B. 103,2
z.B. 103,6
z.B. 104,0
z.B. 104,4
z.B. 104,8
z.B. 105,2
z.B. 105,6
z.B. 106,0
z.B. 106,4
z.B. 106,8
z.B. 107,2
z.B. 107,6
z.B. 108,0
z.B. 108,4
z.B. 108,8
z.B. 109,2
z.B. 109,6
z.B. 110,0
z.B. 110,4
z.B. 110,8
z.B. 111,2
z.B. 111,6
z.B. 112,0
z.B. 112,4
z.B. 112,8
z.B. 113,2
z.B. 113,6
z.B. 114,0
z.B. 114,4
z.B. 114,8
z.B. 115,2
z.B. 115,6
z.B. 116,0
z.B. 116,4
z.B. 116,8
z.B. 117,2
z.B. 117,6
z.B. 118,0
z.B. 118,4
z.B. 118,8
z.B. 119,2
z.B. 119,6
z.B. 120,0
z.B. 120,4
z.B. 120,8
z.B. 121,2
z.B. 121,6
z.B. 122,0
z.B. 122,4
z.B. 122,8
z.B. 123,2
z.B. 123,6
z.B. 124,0
z.B. 124,4
z.B. 124,8
z.B. 125,2
z.B. 125,6
z.B. 126,0
z.B. 126,4
z.B. 126,8
z.B. 127,2
z.B. 127,6
z.B. 128,0
z.B. 128,4
z.B. 128,8
z.B. 129,2
z.B. 129,6
z.B. 130,0
z.B. 130,4
z.B. 130,8
z.B. 131,2
z.B. 131,6
z.B. 132,0
z.B. 132,4
z.B. 132,8
z.B. 133,2
z.B. 133,6
z.B. 134,0
z.B. 134,4
z.B. 134,8
z.B. 135,2
z.B. 135,6
z.B. 136,0
z.B. 136,4
z.B. 136,8
z.B. 137,2
z.B. 137,6
z.B. 138,0
z.B. 138,4
z.B. 138,8
z.B. 139,2
z.B. 139,6
z.B. 140,0
z.B. 140,4
z.B. 140,8
z.B. 141,2
z.B. 141,6
z.B. 142,0
z.B. 142,4
z.B. 142,8
z.B. 143,2
z.B. 143,6
z.B. 144,0
z.B. 144,4
z.B. 144,8
z.B. 145,2
