


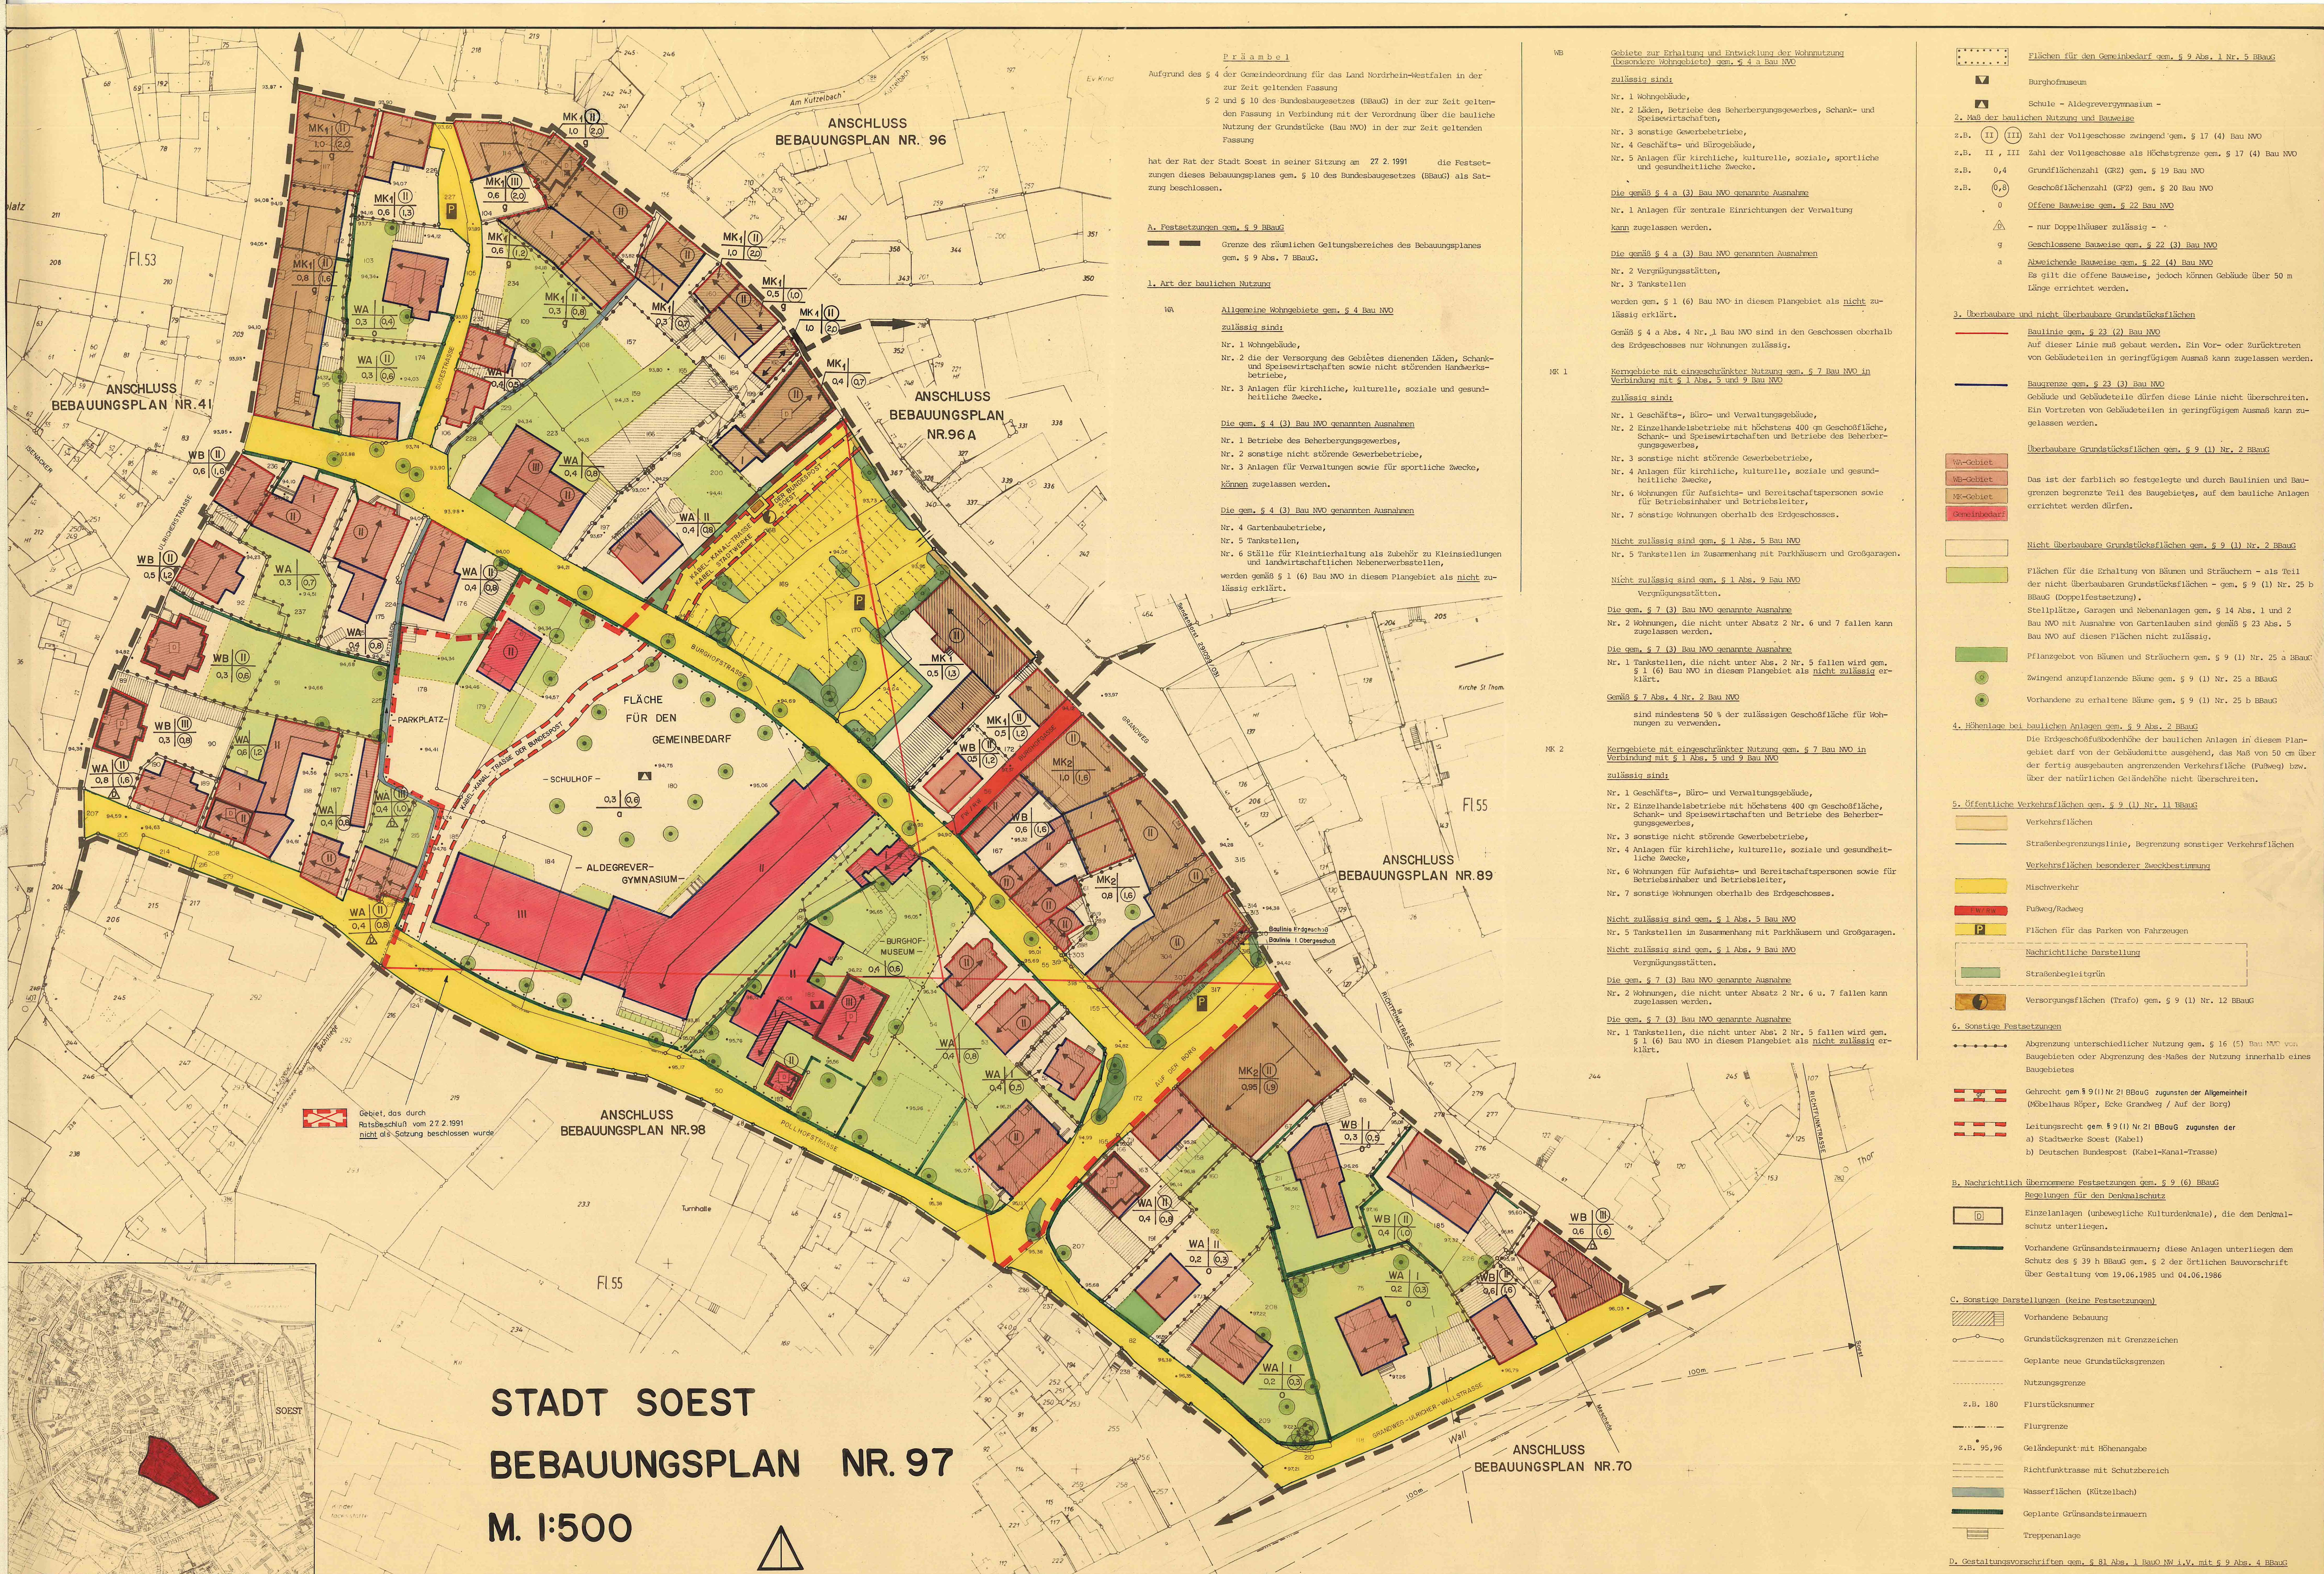

Entwurfbearbeitung und Anfertigung im Jahre 85/87 durch das Planungsamt der Stadt Soest Soest, den 13.11.1986 Bürgermeister Ratsmitglied Stadtdirektor	Die Planunterlage, Stand vom 13.11.1986 entspricht den Anforderungen des § 1 der Planzeichenverordnung vom 30.7.1981 Die Festlegung der städtebaulichen Planung ist geometrisch eindeutig. Soest, den 23.2.1987 Bürgermeister Ratsmitglied Stadtdirektor	Die Aufstellung des Bebauungsplanes Nr. 97 ist gem. § 2 (1) BBauG in der zur Zeit geltenden Fassung durch den Rat der Stadt Soest am 29.6.1983 beschlossen worden. Soest, den 23.2.1987 Bürgermeister Ratsmitglied Stadtdirektor	Gem. § 2 a (2) BBauG in der zur Zeit geltenden Fassung und den vom Rat der Stadt Soest am 24.5.1977 beschlossenen Richtlinien für die Beteiligung der Bürger an der Bauleitplanung, fand die vorgezogene Bürgerbeteiligung – öffentliche Dörlegung und Anhörung durch eine Bürgerversammlung am 28.8.1985 statt. Soest, den 22.1.1991 Bürgermeister Ratsmitglied Stadtdirektor	Dieser Bebauungsplan mit Begründung hat gem. § 2 a (6) BBauG für die Dauer eines Monats ab 23.3.1987 bis einschließlich 27.4.1987 öffentlich ausgelegen. Ort und Zeit der öffentlichen Auslegung sind am 13.3.1987 ortsbekannt gemacht worden. Gem. § 4 der Gemeindeordnung für das Land NW in der zur Zeit geltenden Fassung und § 10 BauGB in der zur Zeit geltenden Fassung hat der Rat der Stadt Soest am 27.2.1991 den Bebauungsplan als Satzung beschlossen. Soest, den 04.06.1991 Bürgermeister Ratsmitglied Stadtdirektor	Das Anzeigungsverfahren gem. § 11 BauGB ist durchgeführt worden. Soest, den 04.06.1991 Bürgermeister Ratsmitglied Stadtdirektor	Die Durchführung des Anzeigungsverfahrens ist gem. § 12 BauGB am 11.06.1991 ortsbekannt gemacht worden. Mit dieser Bekanntmachung tritt der Bebauungsplan in Kraft. Der Bebauungsplan mit Begründung liegt während der Dienststunden im Rathaus öffentlich aus. Soest, den 04.06.1991 Bürgermeister Ratsmitglied Stadtdirektor	Die Durchführung des Anzeigungsverfahrens ist gem. § 12 BauGB am 11.06.1991 ortsbekannt gemacht worden. Mit dieser Bekanntmachung tritt der Bebauungsplan in Kraft. Der Bebauungsplan mit Begründung liegt während der Dienststunden im Rathaus öffentlich aus. Soest, den 04.06.1991 Bürgermeister Ratsmitglied Stadtdirektor
--	--	---	---	--	--	---	---