


M. 1:500

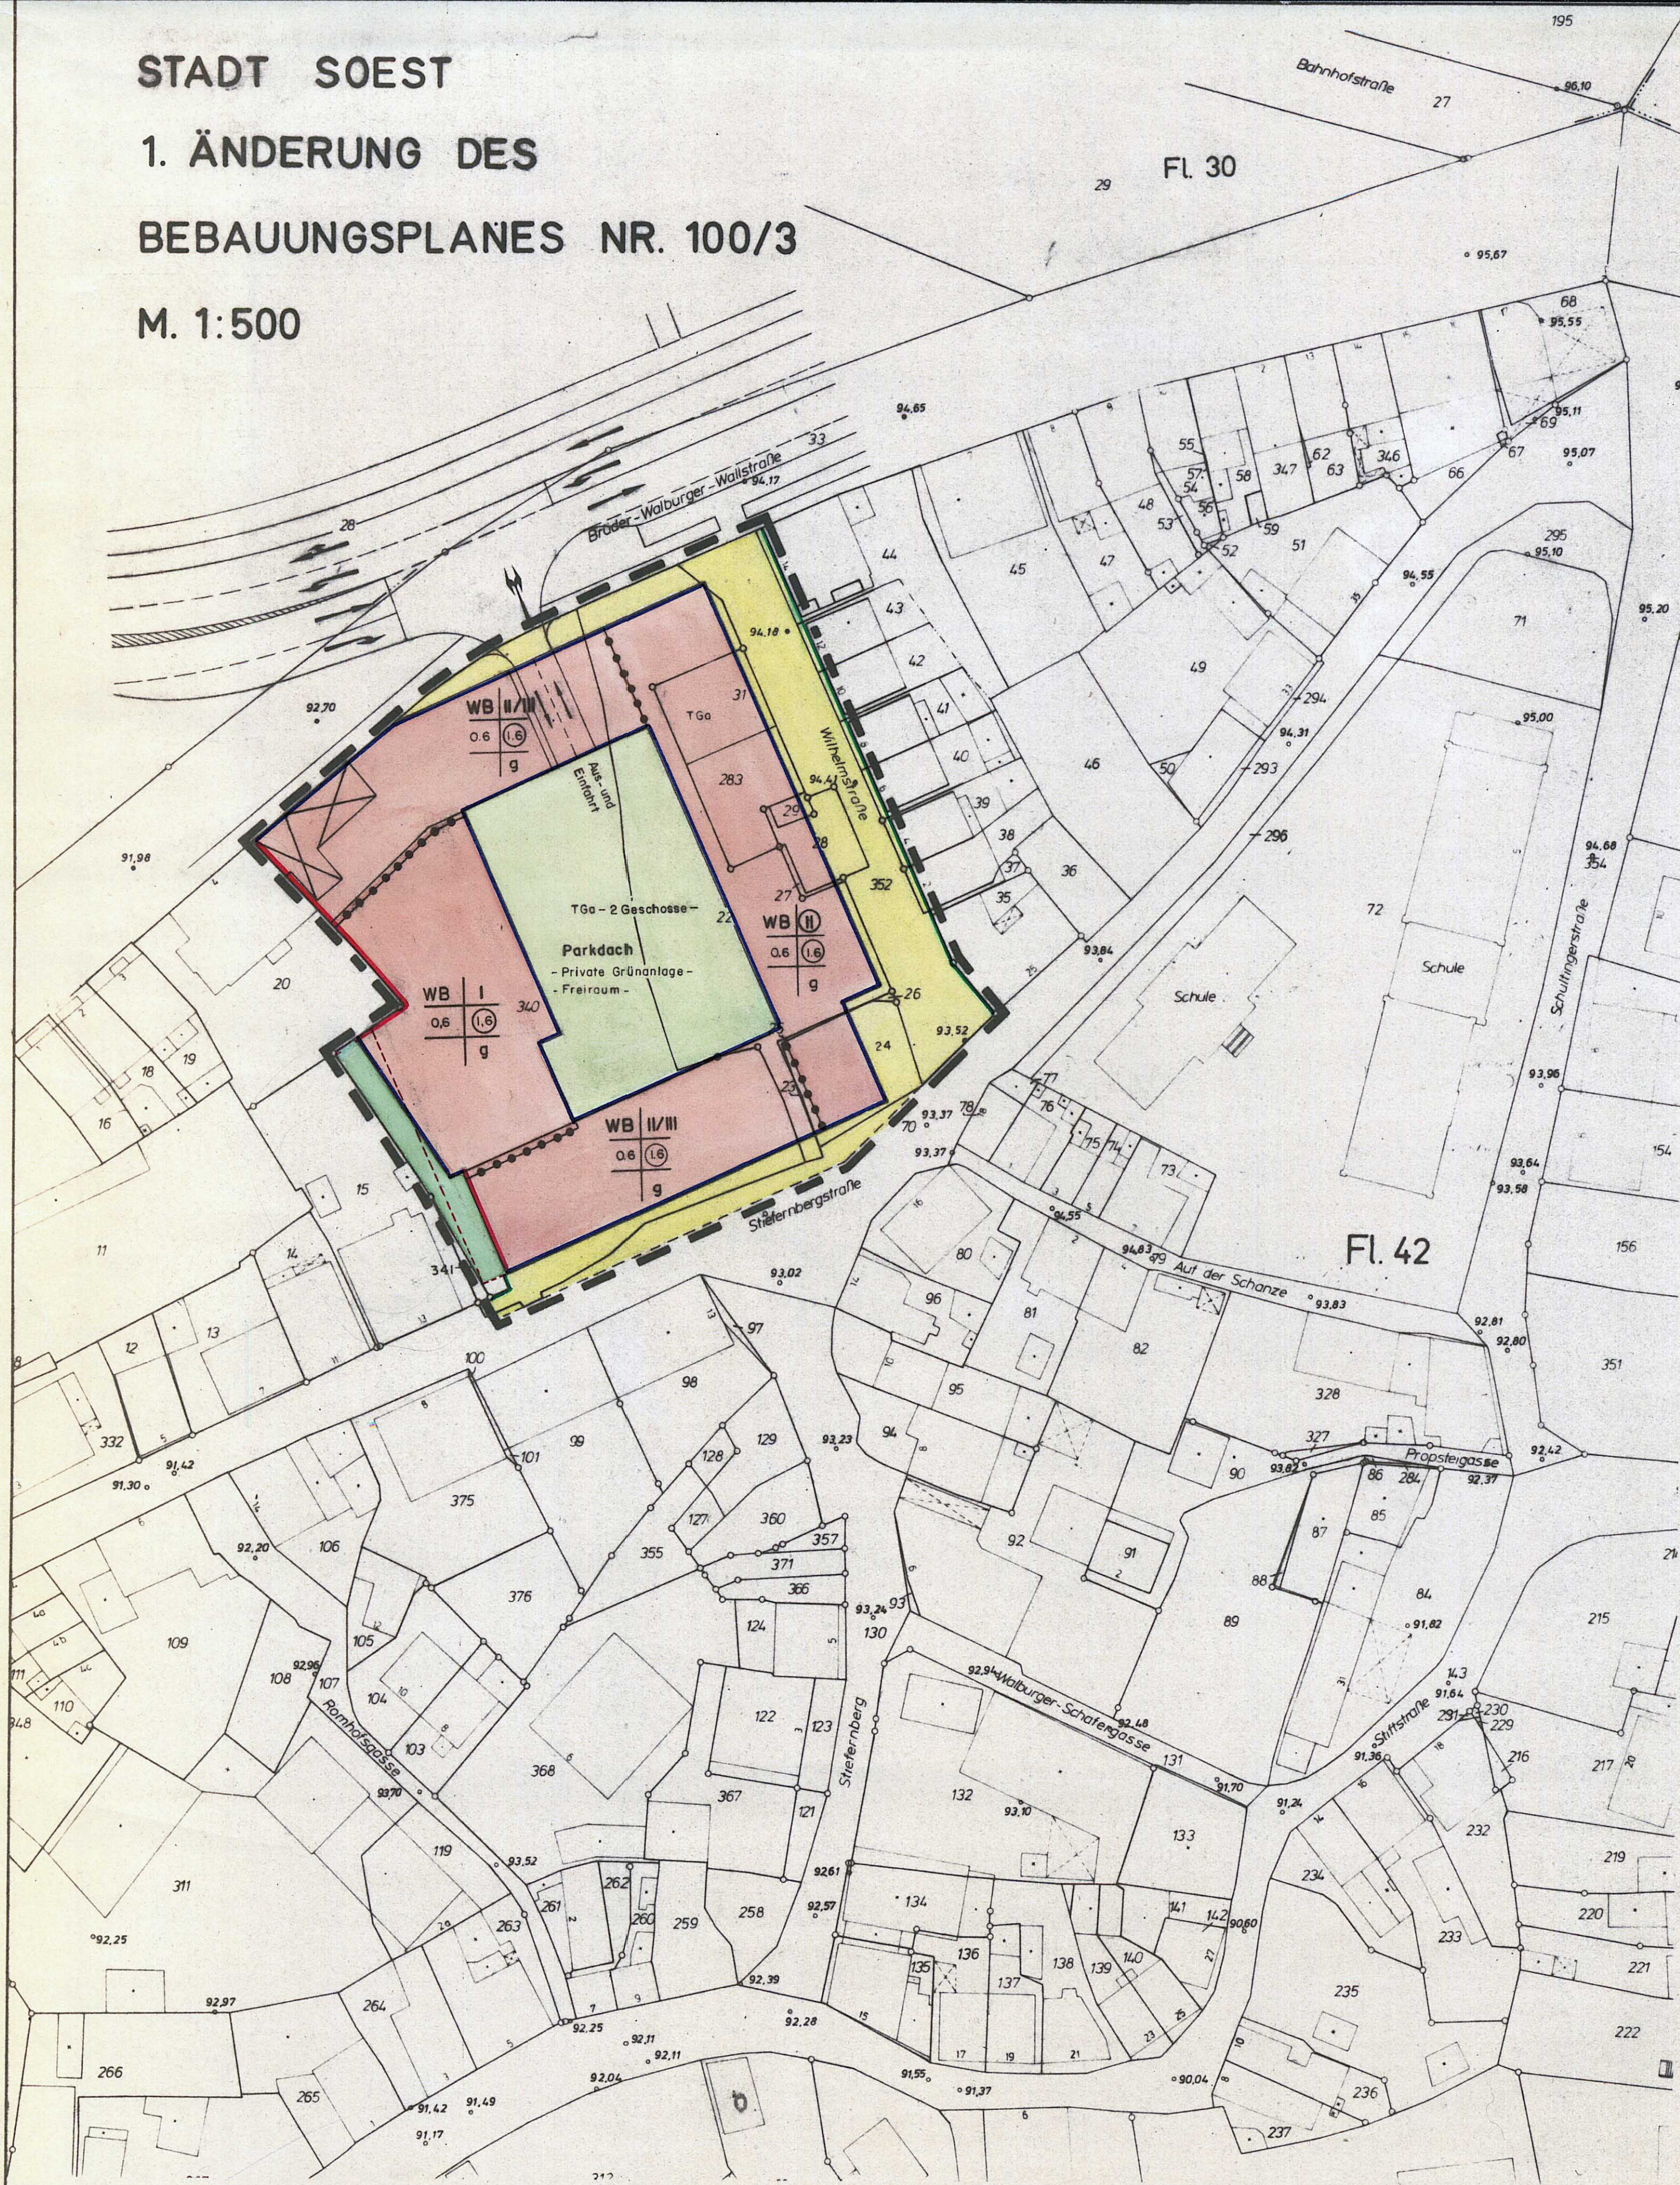

Bürgermeister :

