


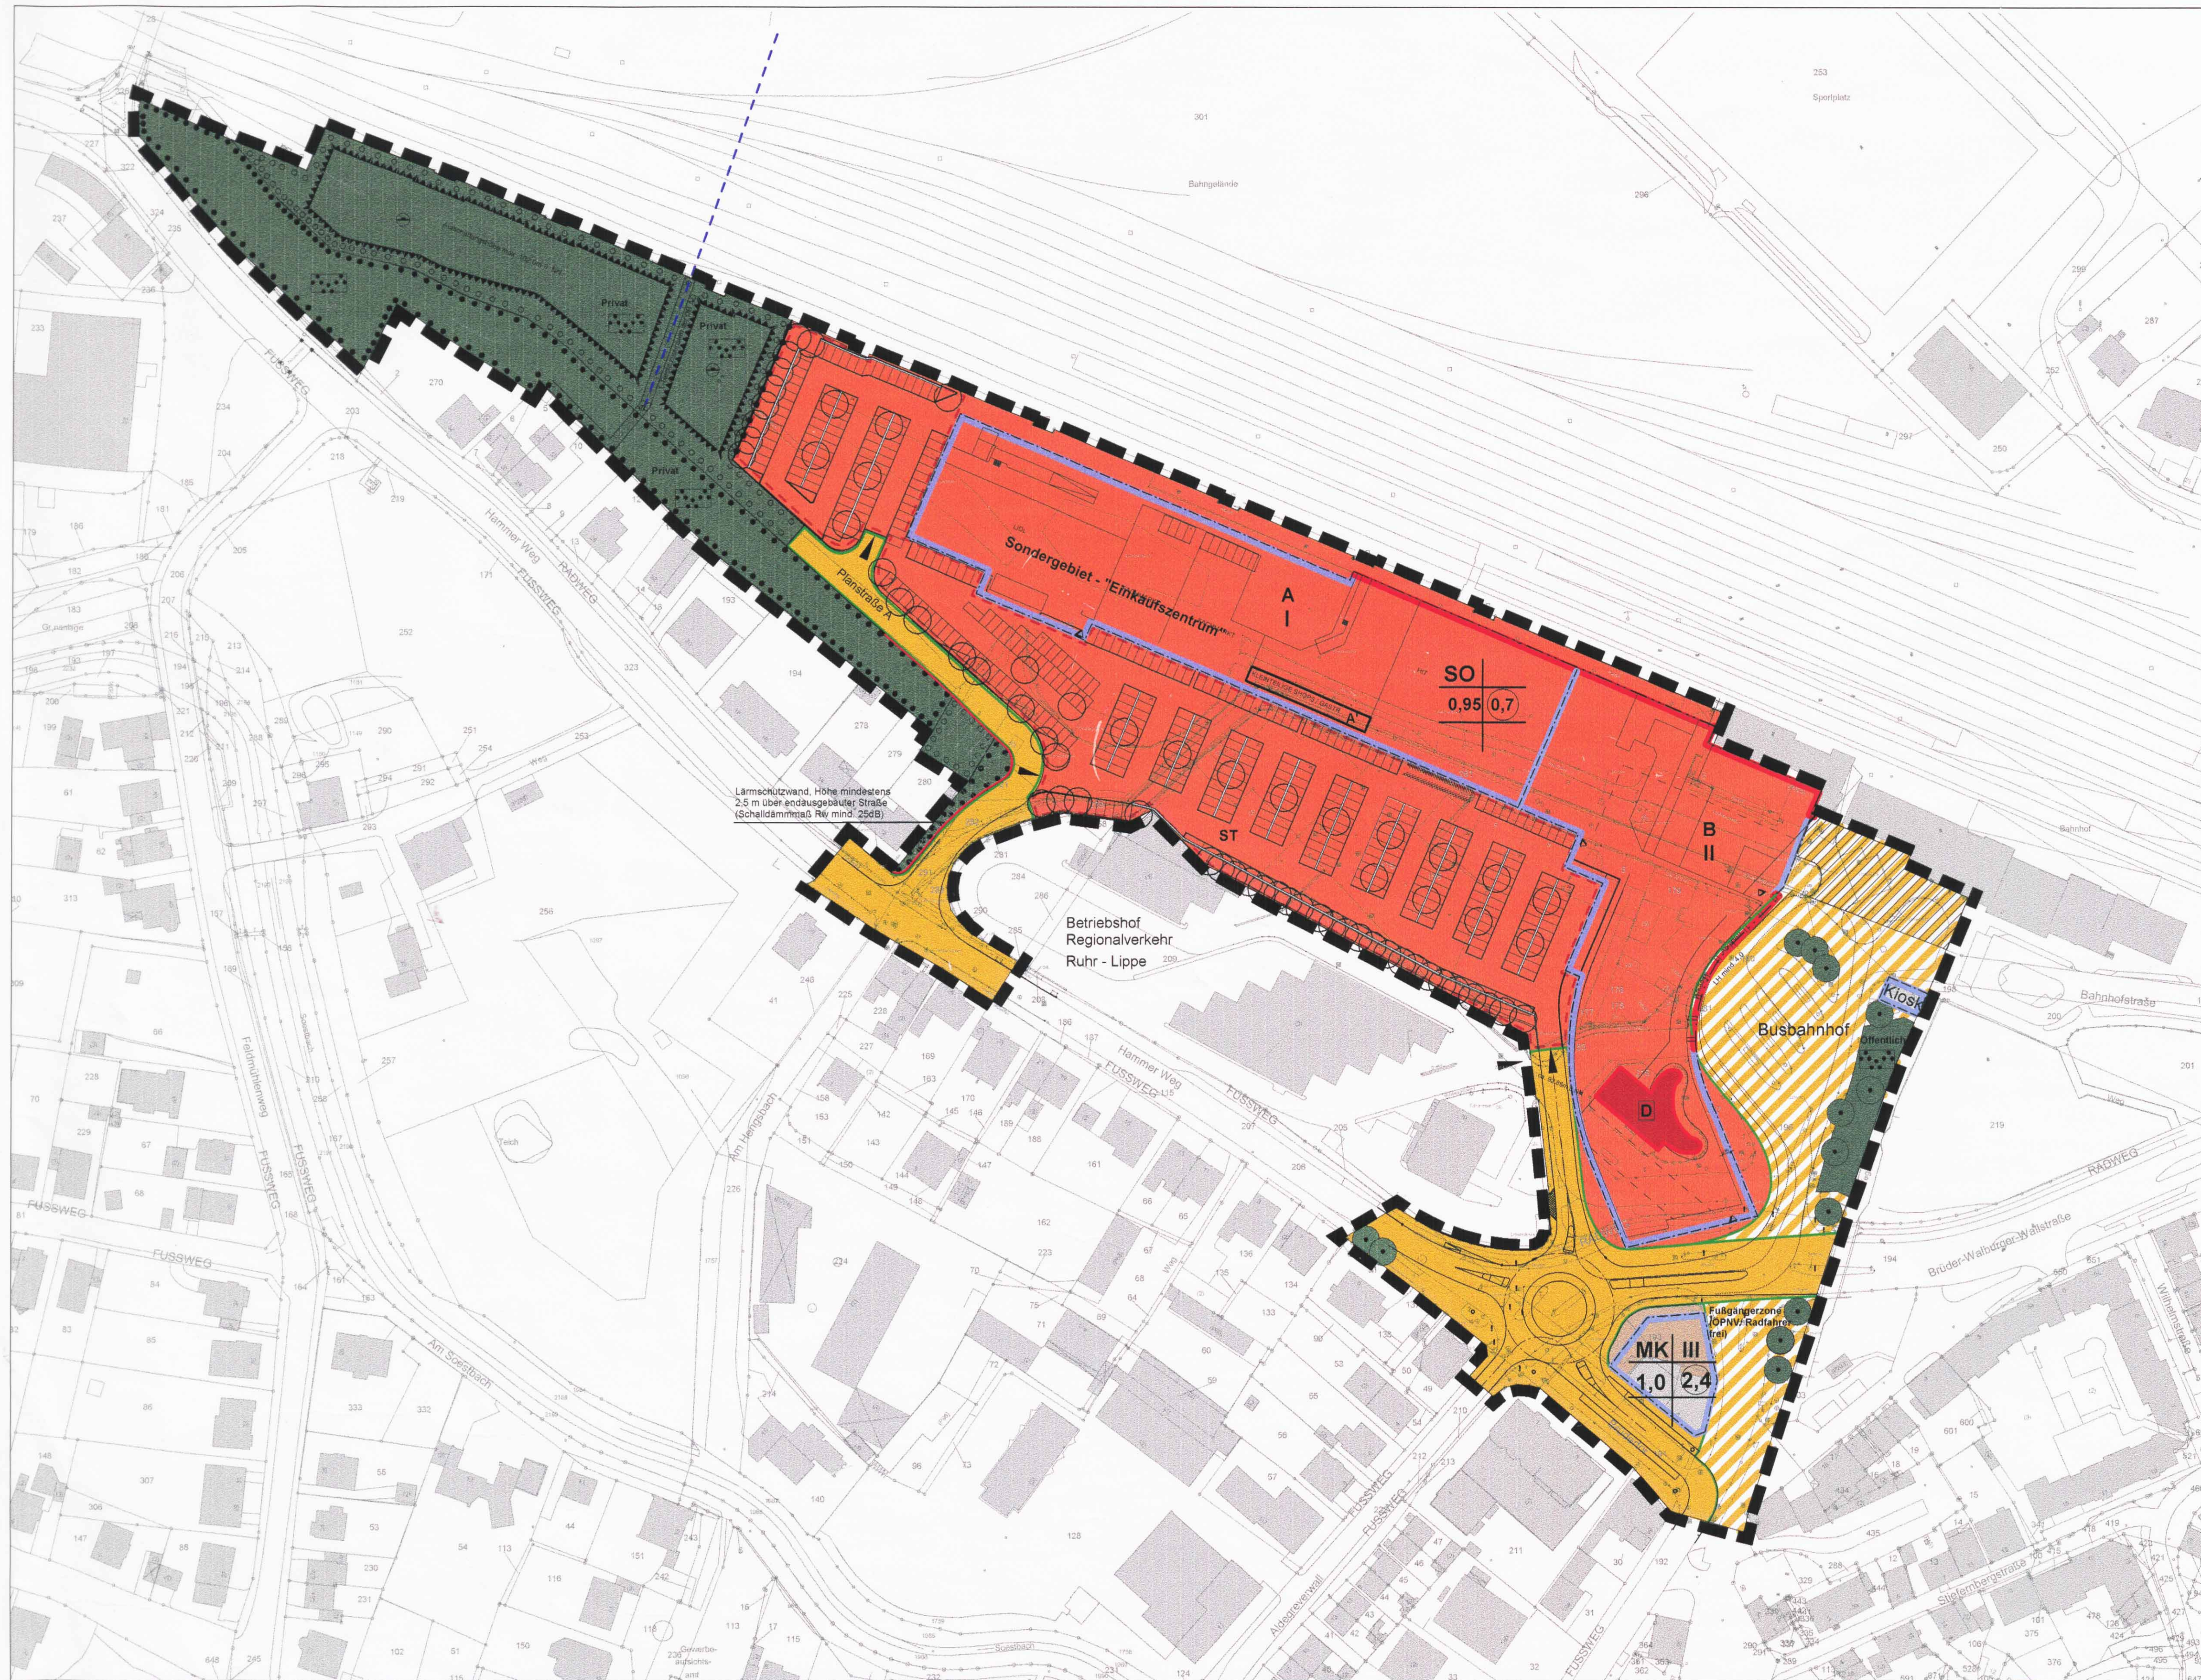

Bebauungsplan Nr. 161 "Einkaufszentrum am Bahnhof Soest"	Dieser Plan ist der Urkundsplan. Zu diesem Plan gehören Festsetzungen durch Text.	Die Planunterlage, Stand 19.01.2006 entspricht den Anforderungen des § 1 der Planzeichenverordnung.	Die Aufstellung dieses Bebauungsplanes ist gem. § 2 Abs. 1 BauGB durch den Rat der Stadt Soest am 23.06.2005 beschlossen worden.	Gem. § 3 Abs. 1 BauGB fand die vorgezogene Beteiligung der Öffentlichkeit - Unterrichtung und Erörterung - am 04.07.2005 statt. Beschlossen.	Dieser Bebauungsplan mit Begründung hat gem. § 3 Abs. 2 BauGB für die Dauer eines Monats ab 15.02.2006 bis 15.03.2006 einschließlich öffentlich ausgelegen.	Gem. § 7 der Gemeindeordnung für das Land NRW und § 2 und § 10 BauGB hat der Rat der Stadt Soest am 31.05.2006 diesen Bebauungs- plan als Satzung beschlossen.	Der Satzungsbeschluss ist am 14.06.2006 ortsüblich bekannt gemacht worden.	Entwurf und Anfertigung
Neuaufstellung		Die Festlegung der städtebaulichen Planung ist geometrisch eindeutig. Ausgefertigt:	Der Aufstellungsbeschluss ist am 25.06.2005 ortsüblich bekannt gemacht worden.	Dieser Bebauungsplan tritt dieser Bebauungsplan in Kraft.	Ort und Zeit der öffentlichen Auslegung sind am 08.02.2006 ortsüblich bekannt gemacht worden.	Mit dieser Bekanntmachung gem. § 10 Abs. 3 BauGB tritt dieser Bebauungsplan in Kraft.	Dieser Bebauungsplan mit Begründung wird zu jedermanns Einsicht während der Dienststunden im Rathaus II bereitgehalten.	Büro für Stadtplanung und Stadtentwicklung Hamerla, Groß-Rinck und Partner Ostenbergstraße 96 44227 Dortmund
Rechtsgrundlagen:								
Baugesetzbuch (BauGB) vom 27.08.1997 (BGBl. I S. 2141; 1998 S. 137) zuletzt geändert durch das Gesetz vom 24.06.2004 (BGBl. I S. 1359 ff.)	Soest, den 08.06.2006	Soest, den 07.06.2006	Soest, den 08.06.2006	Soest, den 08.06.2006	Soest, den 08.06.2006	Soest, den 08.06.2006	Soest, den 14.06.2006	Dortmund, den 07.06.2006
BauNutzungsverordnung (BauNVO) vom 23.01.1990 (BGBl. I S. 132)	Bürgermeister		Bürgermeister	Bürgermeister	Bürgermeister	Bürgermeister	Bürgermeister	
Bauordnung für das Land Nordrhein- Westfalen (Bauo NRW) vom 07.03.1995 zuletzt geändert am 24.10.1998 und 09.11.1999 (GV NW S. 622)								
Gemeindeordnung für das Land Nordrhein-Westfalen (GO NW) vom 20.03.1996 (GV NW S. 124)								
vom 18.12.1990 (BGBl. 1991 I S. 58)								
Planzeichenverordnung (PlanzV 90)								

II. Festsetzungen durch Zeichen und Schrift

1. Art der baulichen Nutzung
(§ 9 Abs. 1 Nr. 1 BauGB; § 1 BauNVO und § 11 BauNVO)
- 1.1.1 Die zulässige Verkaufsfläche in dem gem. § 11 Abs. 2 BauNVO festgesetzten sonstigen „Sonder-
gebiet“ (SO) mit der Zweckbestimmung „Einkaufszentrum“ ist in Verbindung mit § 11 Abs. 3 BauNVO auf eine
Größe von maximal 10.000 m² zu beschränken.
- 1.1.2 Zulässig sind zentrenrelevante Sortimente mit einer maximalen Verkaufsfläche von 5.000 m² und nah-
versorgungsrelevante Sortimente mit einer maximalen Verkaufsfläche von 5.000 m² sowie Büros, Dienst-
leistungsunternehmen und gastronomische Einrichtungen.
- 1.1.3 Zentrenrelevante Sortimente sind gemäß des die örtliche Situation von Soest beurteilenden
Einzelhandelskonzept „Soest 2004“ mit der „Soester Liste zentrenrelevanter Sortimente“ bestätigt durch die „Ergänzende Stellungnahme zur Stadt- und Regionalverträglichkeit eines Einkaufszentrums
am Bahnhof Soest“, Mai 2005 der CIMA GmbH, Bonn, auf der Grundlage der „Kölner Liste“ der Bezirksregierung
Köln, Juli 2001 und des Anhanges 1 zum Einzelhandelsverzeichnis NRW im Ministerialblatt für das Land
Nordrhein-Westfalen Nr. 38 vom 20. Juni 1990, S. 934 und 935:
- WB-Nummer aus 00-13
52-57
19-20
22-30
31-34
45
58/59
59
66
68
69
III. Nachrichtliche Übernahme

1. Kerngebiete gem. § 9 Abs. 1 Nr. 1 BauGB i. V. m. § 7 BauNVO
- 1.1 Die im Kerngebiet (MK) allgemein zulässigen Nutzungen Vergnügungsstätten, Sexshops, Peep-Shows sowie
Spiel- und Automatenhallen nach § 7 Abs. 2 Nr. 2 BauNVO sind gemäß § 1 Abs. 5 und § 9 BauNVO nicht
Bestandteil des Bebauungsplanes.
- 1.2 Die im Kerngebiet (MK) ausnahmsweise zulässigen Nutzungen Tankstellen nach § 7 Abs. 3 Nr. 1 BauNVO
sind gemäß § 1 Abs. 5 und § 9 BauNVO nicht Bestandteil des Bebauungsplanes.
- 1.3 Wohnungen sind gem. § 1 Abs. 7 BauNVO ab dem ersten Obergeschoss zulässig.
2. Grünordnung gemäß § 9 Abs. 1 Nr. 25 a und b BauGB
- 2.1 Im Bereich der Grünfläche (Hangkante zum Hammer Weg) ist die vorhandene Bepflanzung auf Dauer zu
erhalten. Bei Abgang ist die Bepflanzung durch großkronige Laubbäume gleicher Art zu ersetzen.
Mindestqualität: 4xv, m.B., StU 20-25
- 2.2 Innerhalb der Grünfläche (Hangkante zum Hammer Weg) ist zur Verkehrsfähigkeit hin eine Hecke aus ein-
heimischen Gehölzen zu pflanzen und auf Dauer zu erhalten. Die Artenauswahl richtet sich nach der unter
Ziffer 2.7 festgesetzten Pflanzensliste.
- 2.3 Innerhalb der öffentlichen Verkehrsfläche „Busbahnhof“ ist die vorhandene Bepflanzung mit acht Bäumen
auf Dauer zu erhalten. Bei Abgang ist die Bepflanzung durch großkronige Laubbäume gleicher Art zu
ersetzen. Mindestqualität: 4xv, m.B., StU 20-25
- 2.4 Innerhalb der Aufschüttungsflächen im Westen des Gebietes sind gem. Pflanzplan (Anlage zum
Umweltbericht) je 10 m² einer Pflanzfläche jeweils zwei Bäume, 2. Ordnung und fünf bis sechs Sträucher zu
pflanzen. Die Artenauswahl richtet sich nach der unter Ziffer 2.7 festgesetzten Pflanzensliste.
- Die Pflanzflächen sind mit einer Andeckung mit kulturtauglichem Boden in einer Stärke von 30cm zu versehen und
mit einer Grünsaat anzulegen.
- 2.5 Als planerischer Ausgleich sind Maßnahmen im Umfang von 15.930 Wertpunkten umzusetzen oder durch
anderweitige Regelungen auszugleichen. Sie sind im städtebaulichen Vertrag konkret zu benennen.
- 2.6 Auf der Stellplatzanlage des Einkaufszentrums (SO-Gebiet) ist gem. zugehöriger Pflanzensliste je angefangenen
sechs Stellplätzen jeweils ein Baum 1. Ordnung mit einem Stammumfang von mind. 18 cm
zu pflanzen.
- 2.7 Pflanzensliste
(§ 9 Abs. 6 BauGB)
- Bäume 1. Ordnung
- Acer platanoides „Columnare“ - Spitz-Ahorn
Fraxinus ornus - Blumen-Esche
Quercus macranthera - Farnische Esche
Tilia cordata „Greenspire“ - Winter-Linde
Ulmus hybridus „Dodoens“ - Ulme
Ginkgo biloba „Fastigata“ - Ginkgo-schmalkrone
- Bäume 2. Ordnung
- Acer campestre - Feld-Ahorn
Atrix incana - Grauerle
Carpinus betulus - Hainbuche
Prunus serotina - Traubeneiche
Salix caprea - Salweide
Sorbus aucuparia - Eberesche
- Sträucher
- Corylus avellana - Hasel
Crataegus monogyna - Weißdorn
Lonicera xylosteum - Heckenröschen
Lycium barbarum - Bockdorn
Prunus spinosa - Schlehe
Rosa canina - Hund-Rose
Rubus fruticosus agg. - Brombeere
Sambucus nigra - Schwarzer Holunder
Viburnum lantana - Wolliger Schneeball

IV. Sonstige Planzeichen

- gewidmete Bahnhöfe
- Regenwasserleitung
- A - B Verortung der textlichen Festsetzung 1.1.7, 1.1.8 sowie der Begründung
- potenzielle Baumbepflanzung

V. Textliche Festsetzungen gemäß § 9 BauGB

1. Art und Maß der baulichen Nutzung
Für das Plangebiet werden gem. § 9 Abs. 4 BauGB i. V. m. § 86 BauO NRW folgende gestalterische
Vorschriften festgesetzt:
- 1.1.1 Die zulässige Verkaufsfläche in dem gem. § 11 Abs. 2 BauNVO festgesetzten sonstigen „Sonder-
gebiet“ (SO) mit der Zweckbestimmung „Einkaufszentrum“ ist in Verbindung mit § 11 Abs. 3 BauNVO auf eine
Größe von maximal 10.000 m² zu beschränken.
- 1.1.2 Zulässig sind zentrenrelevante Sortimente mit einer maximalen Verkaufsfläche von 5.000 m² und nah-
versorgungsrelevante Sortimente mit einer maximalen Verkaufsfläche von 5.000 m² sowie Büros, Dienst-
leistungsunternehmen und gastronomische Einrichtungen.
- 1.1.3 Zentrenrelevante Sortimente sind gemäß des die örtliche Situation von Soest beurteilenden
Einzelhandelskonzept „Soest 2004“ mit der „Soester Liste zentrenrelevanter Sortimente“ bestätigt durch die „Ergänzende Stellungnahme zur Stadt- und Regionalverträglichkeit eines Einkaufszentrums
am Bahnhof Soest“, Mai 2005 der CIMA GmbH, Bonn, auf der Grundlage der „Kölner Liste“ der Bezirksregierung
Köln, Juli 2001 und des Anhanges 1 zum Einzelhandelsverzeichnis NRW im Ministerialblatt für das Land
Nordrhein-Westfalen Nr. 38 vom 20. Juni 1990, S. 934 und 935:
- WB-Nummer aus 00-13
52-57
19-20
22-30
31-34
45
58/59
59
66
68
69
8